




PLANTA BAJA

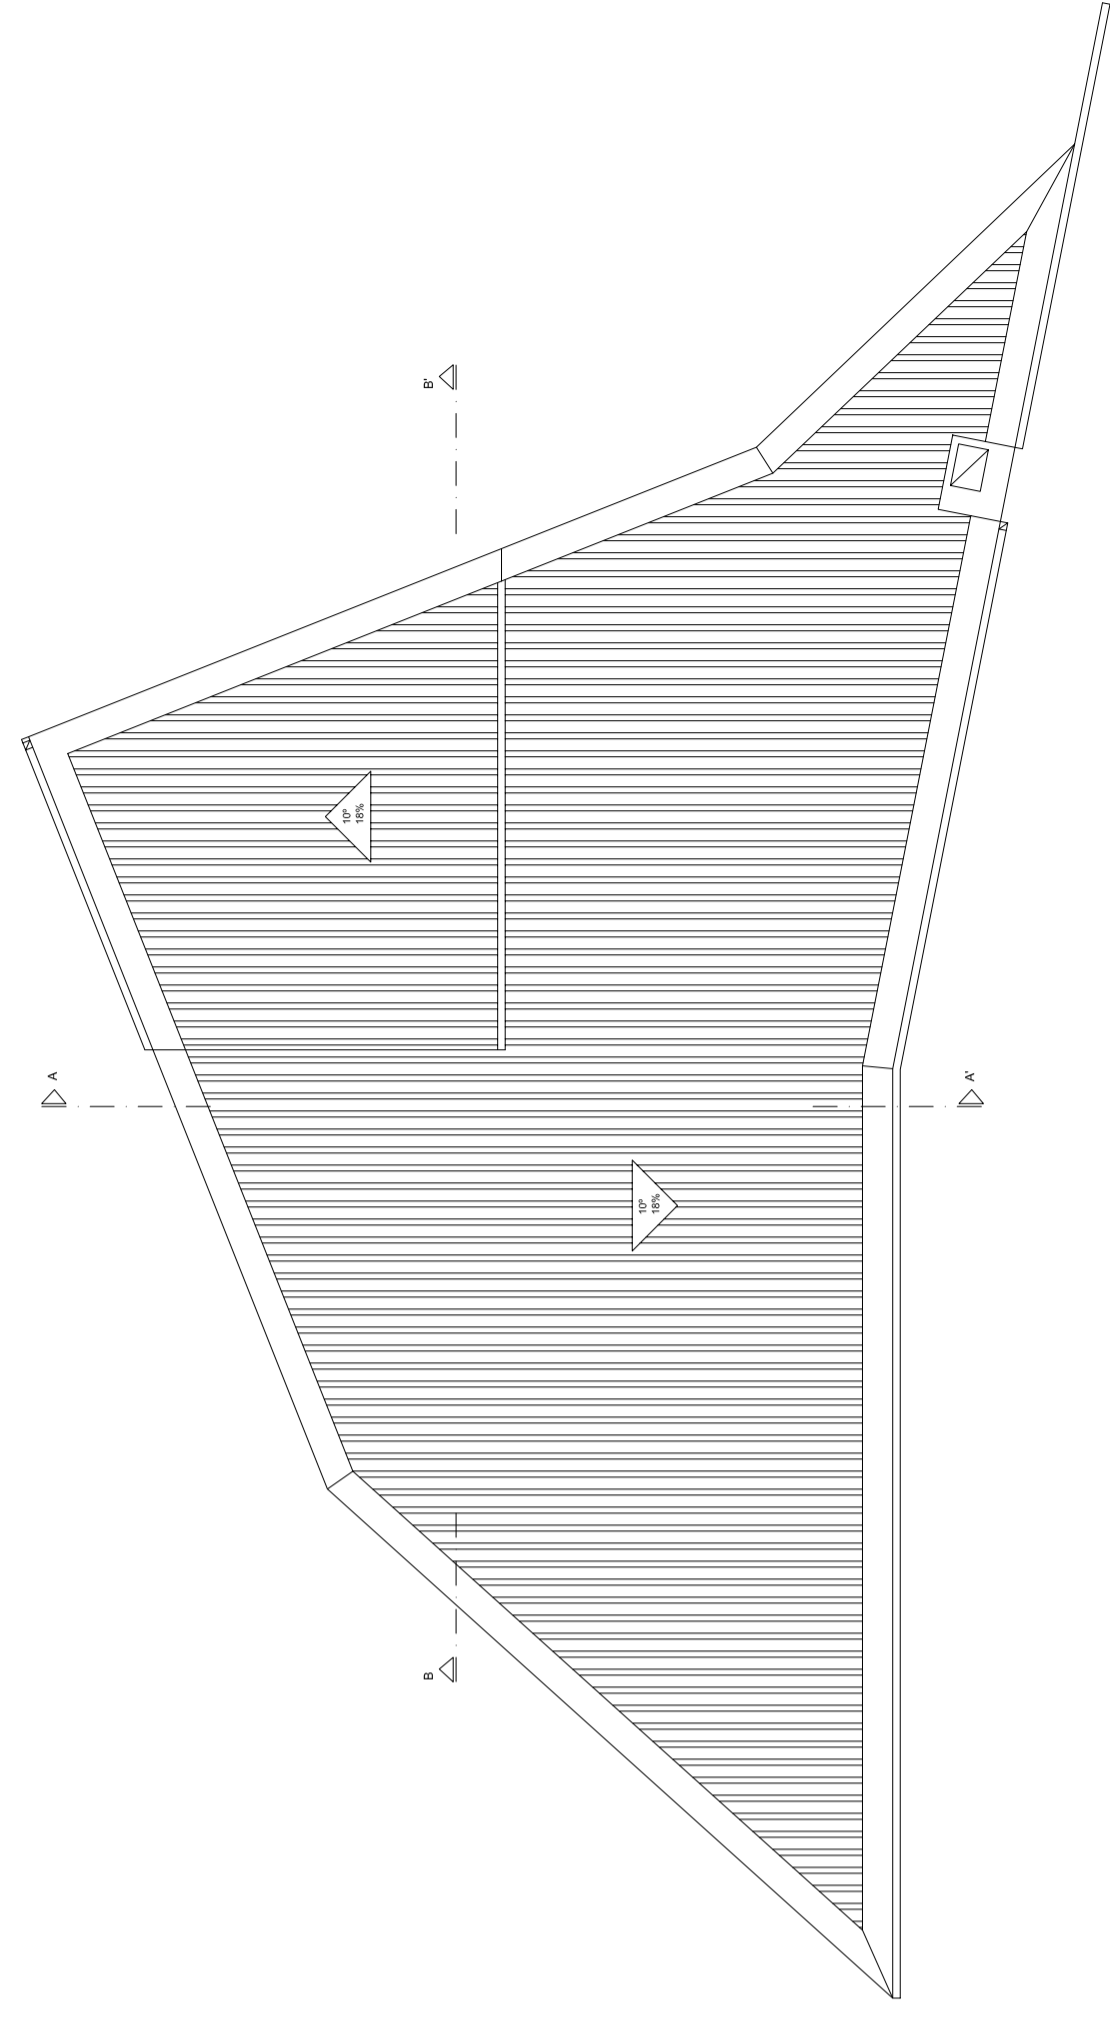


PLANTA DE CUBIERTA

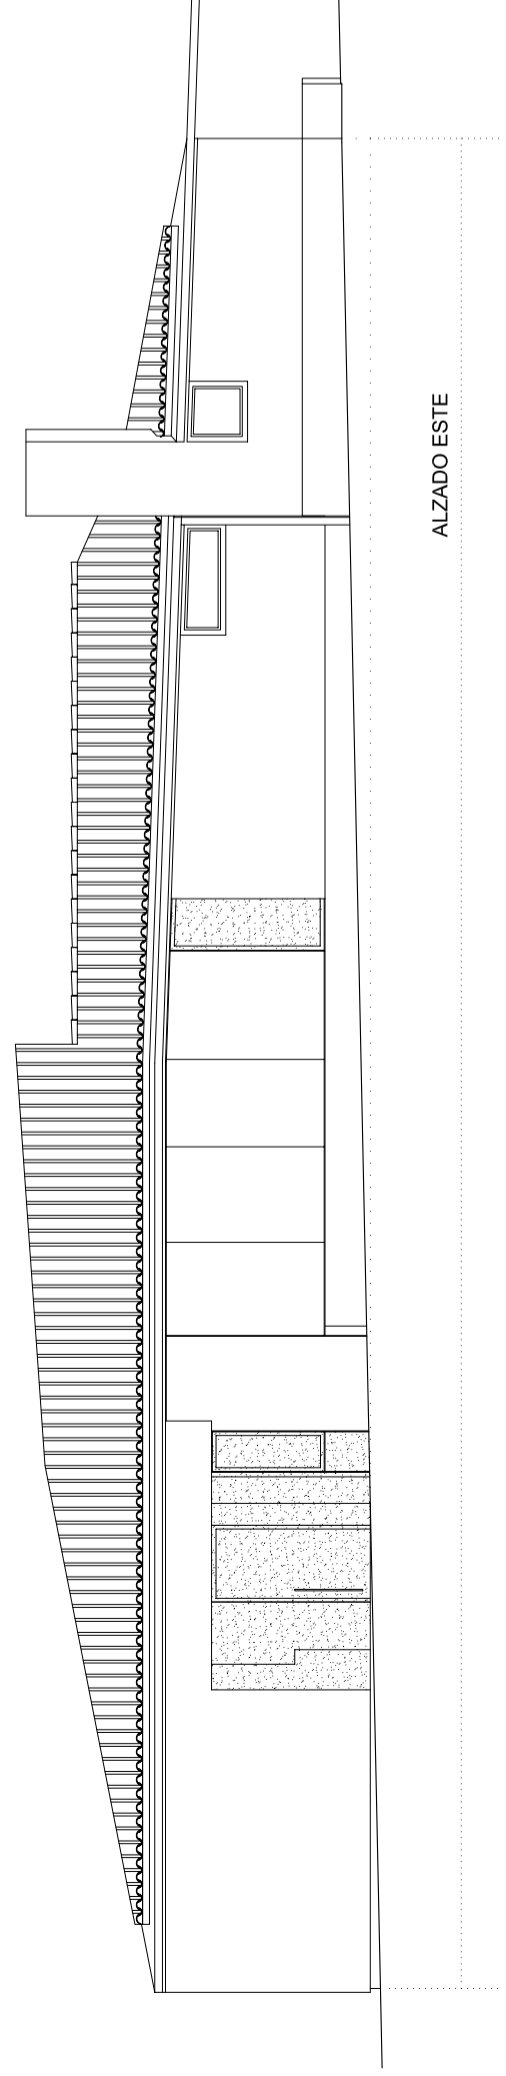


ALZADO ESTE

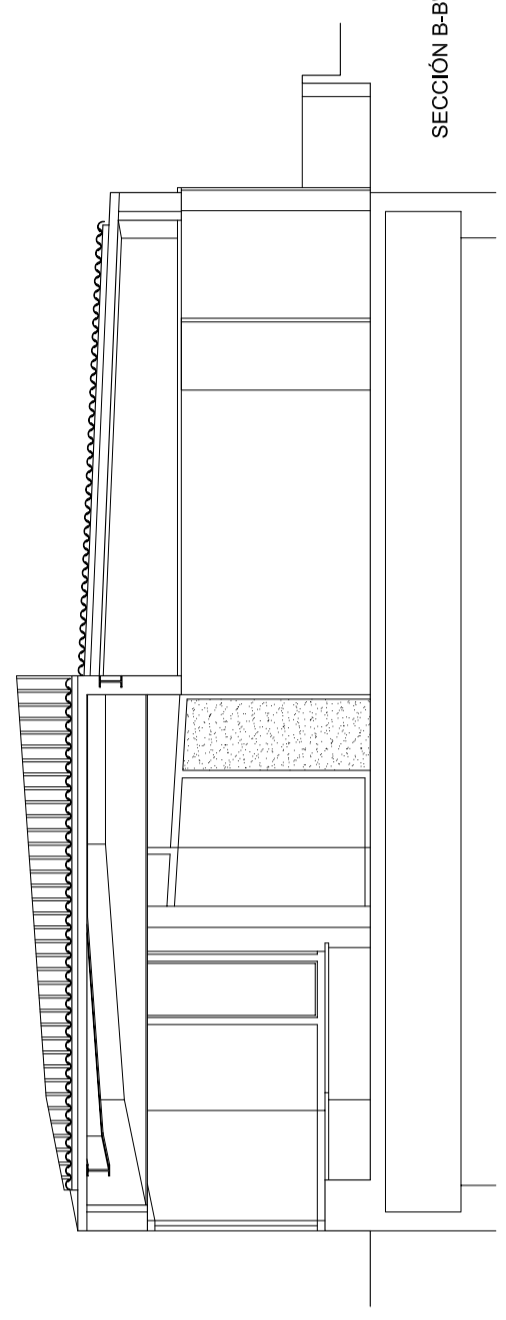


SECCION B-B'

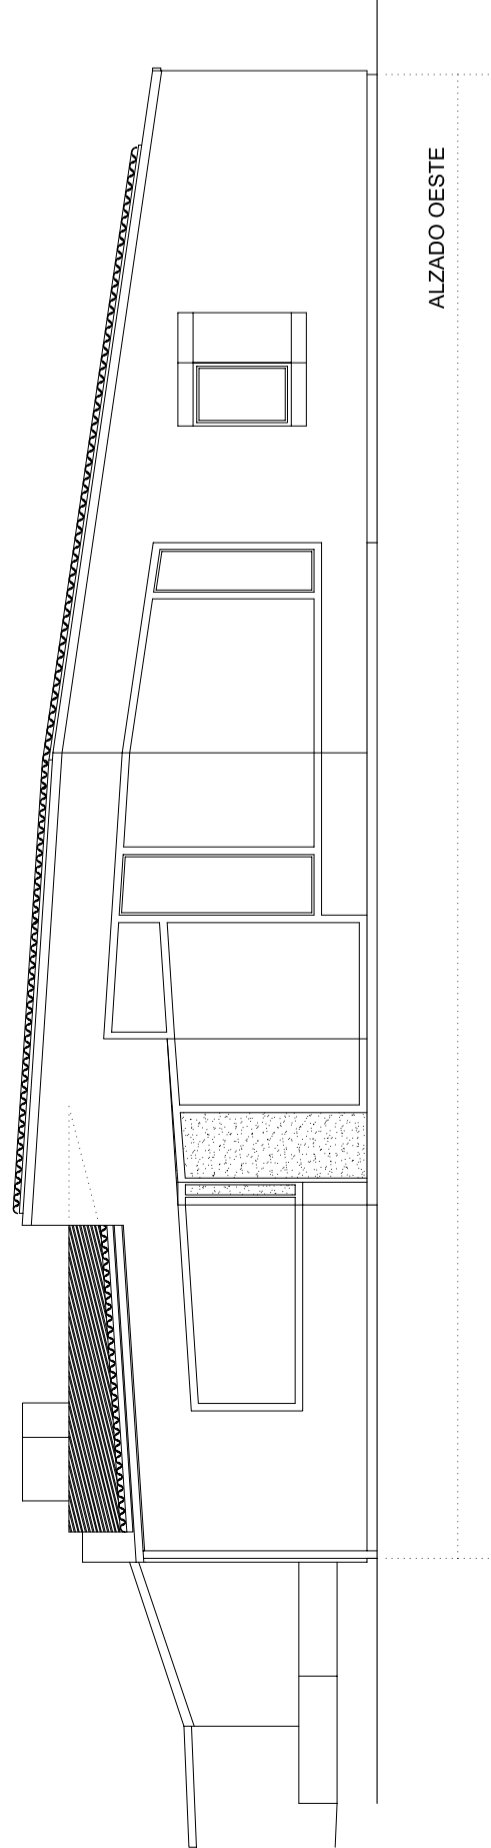


ALZADO OESTE

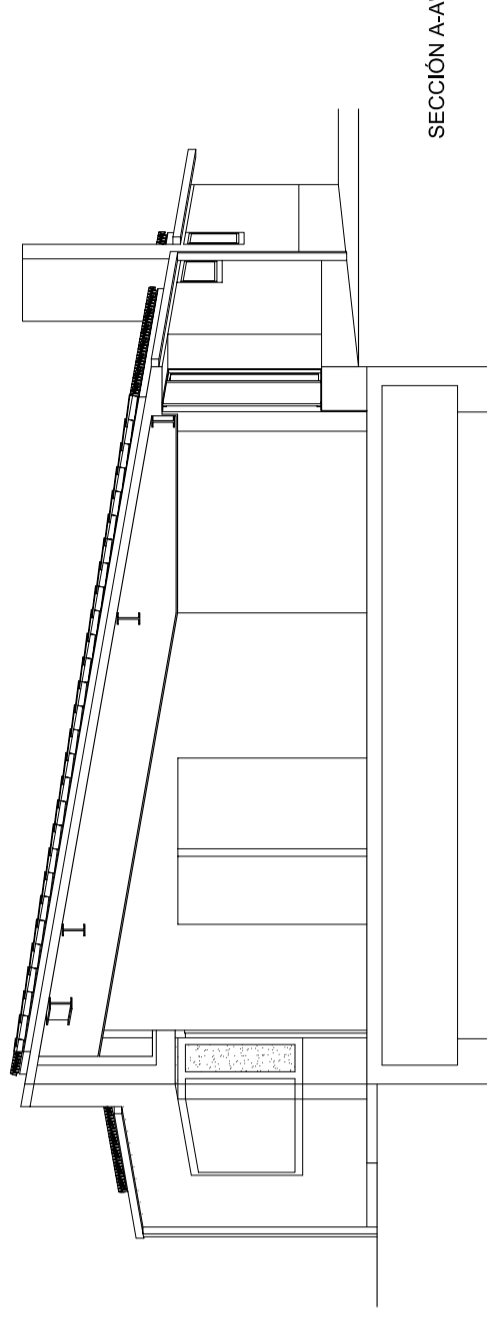

SECCION A-A'

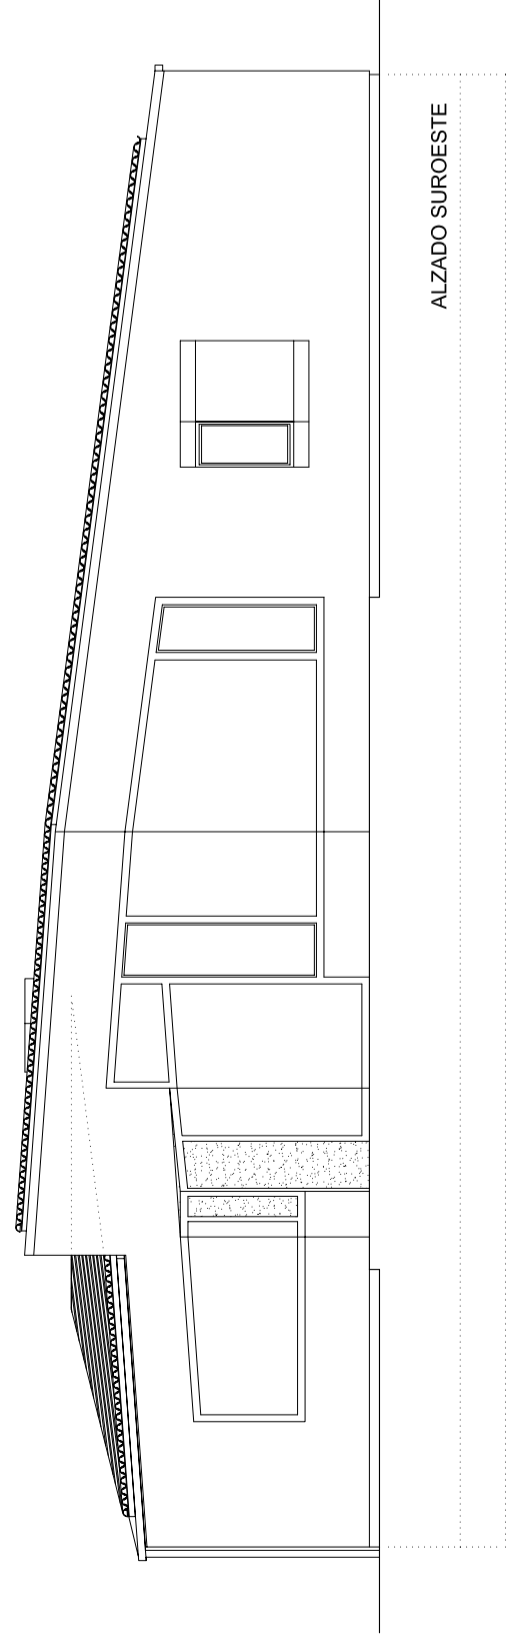

ALZADO SUROESTE

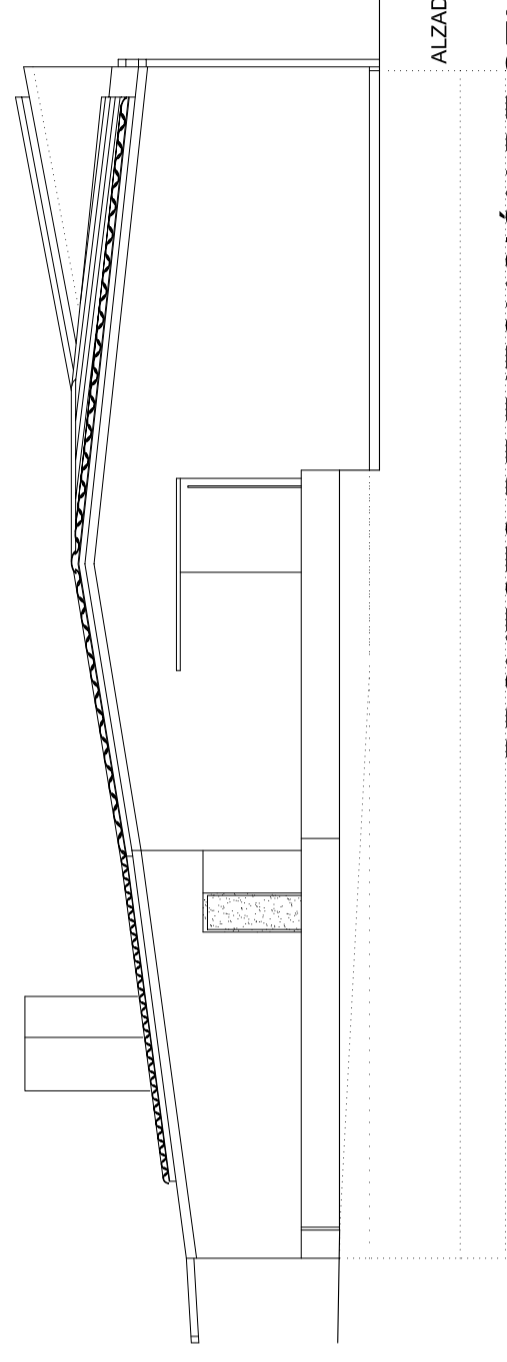

ALZADO NORTE