




ALZADO ESTE

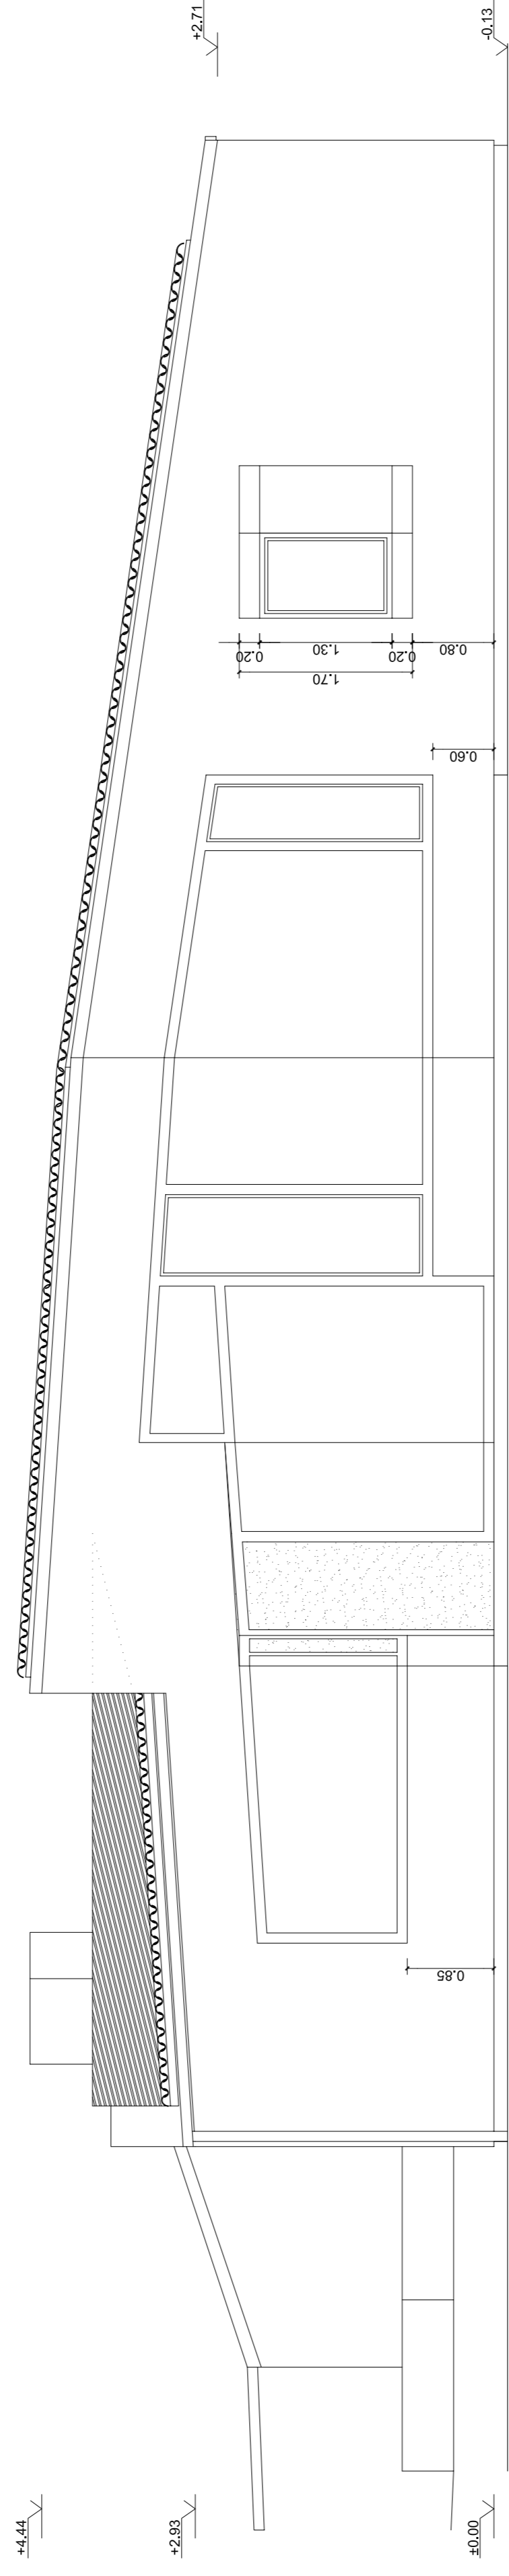

ALZADO OESTE

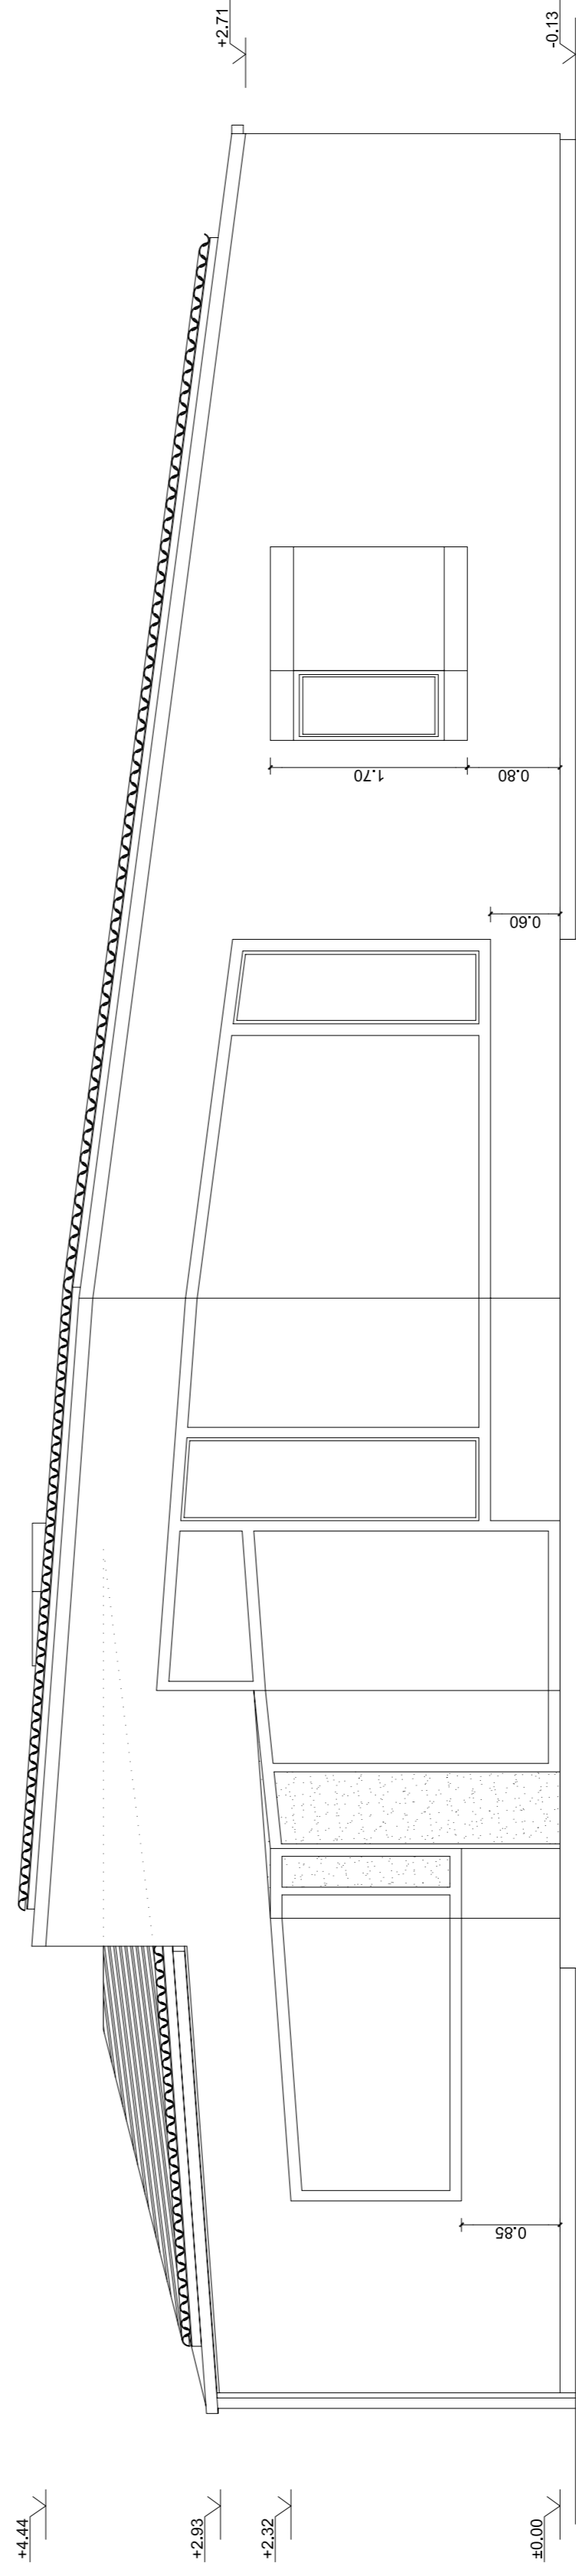

ALZADO SUROESTE

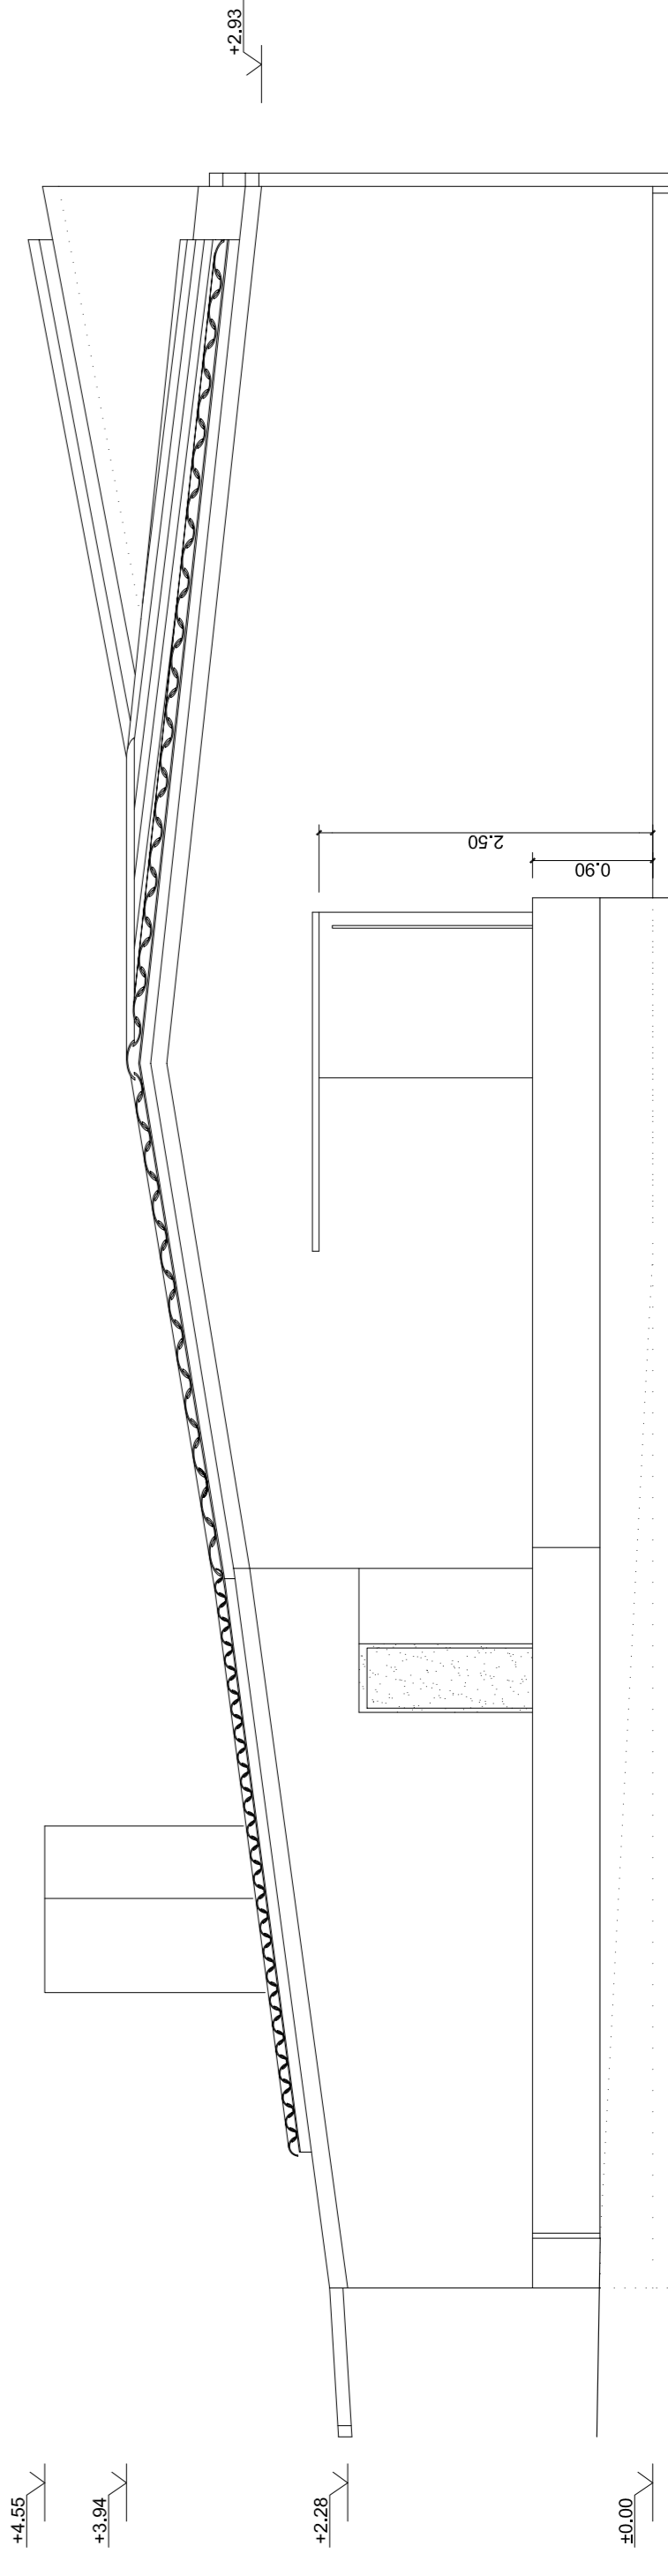

ALZADO NORTE