


SECCIÓN B-B'

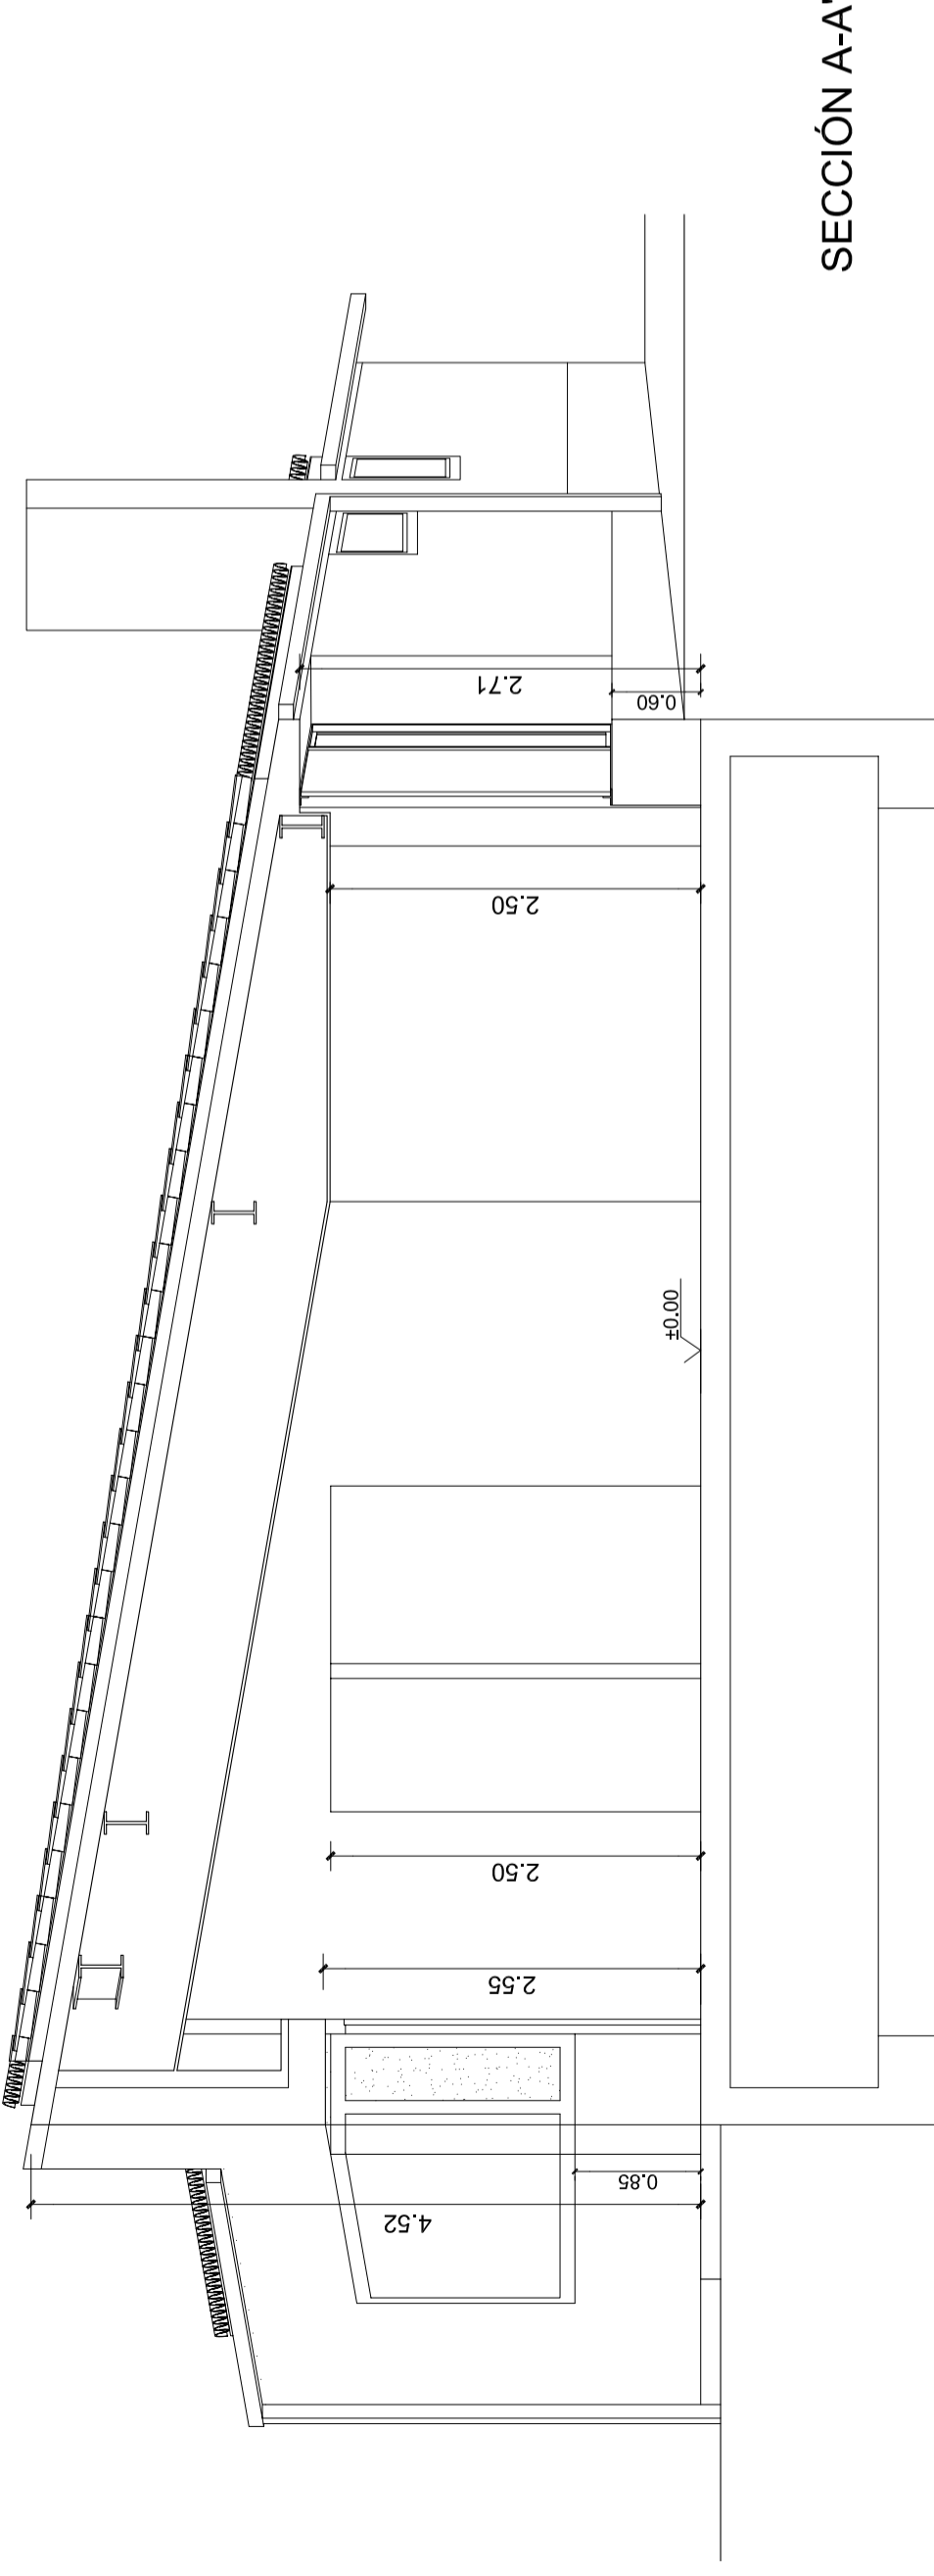

SECCIÓN A-A'

SECCIONES

08  
1/50

PROYECTO DE EJECUCIÓN DE CENTRO DE DÍA PARA MAYORES  
 SAN CEBRIÁN DE MUDÁ. (PALENCIA)  
 PROMOTOR: EXCMO. AYTO. DE SAN CEBRIÁN DE MUDÁ    ARQUITECTOS: JESÚS CASTILLO OLI    CENTRO DE DÍA  
 JOSE MIGUEL RODRÍGUEZ BAZ

ESTUDIO DE ARQUITECTURA  
 arquitectura@arquine.es  
 t. 979 125005    609 431896

C/ del Pozo 20, 1º Izda. 34.800 Aguilar de Campos.

**E A**