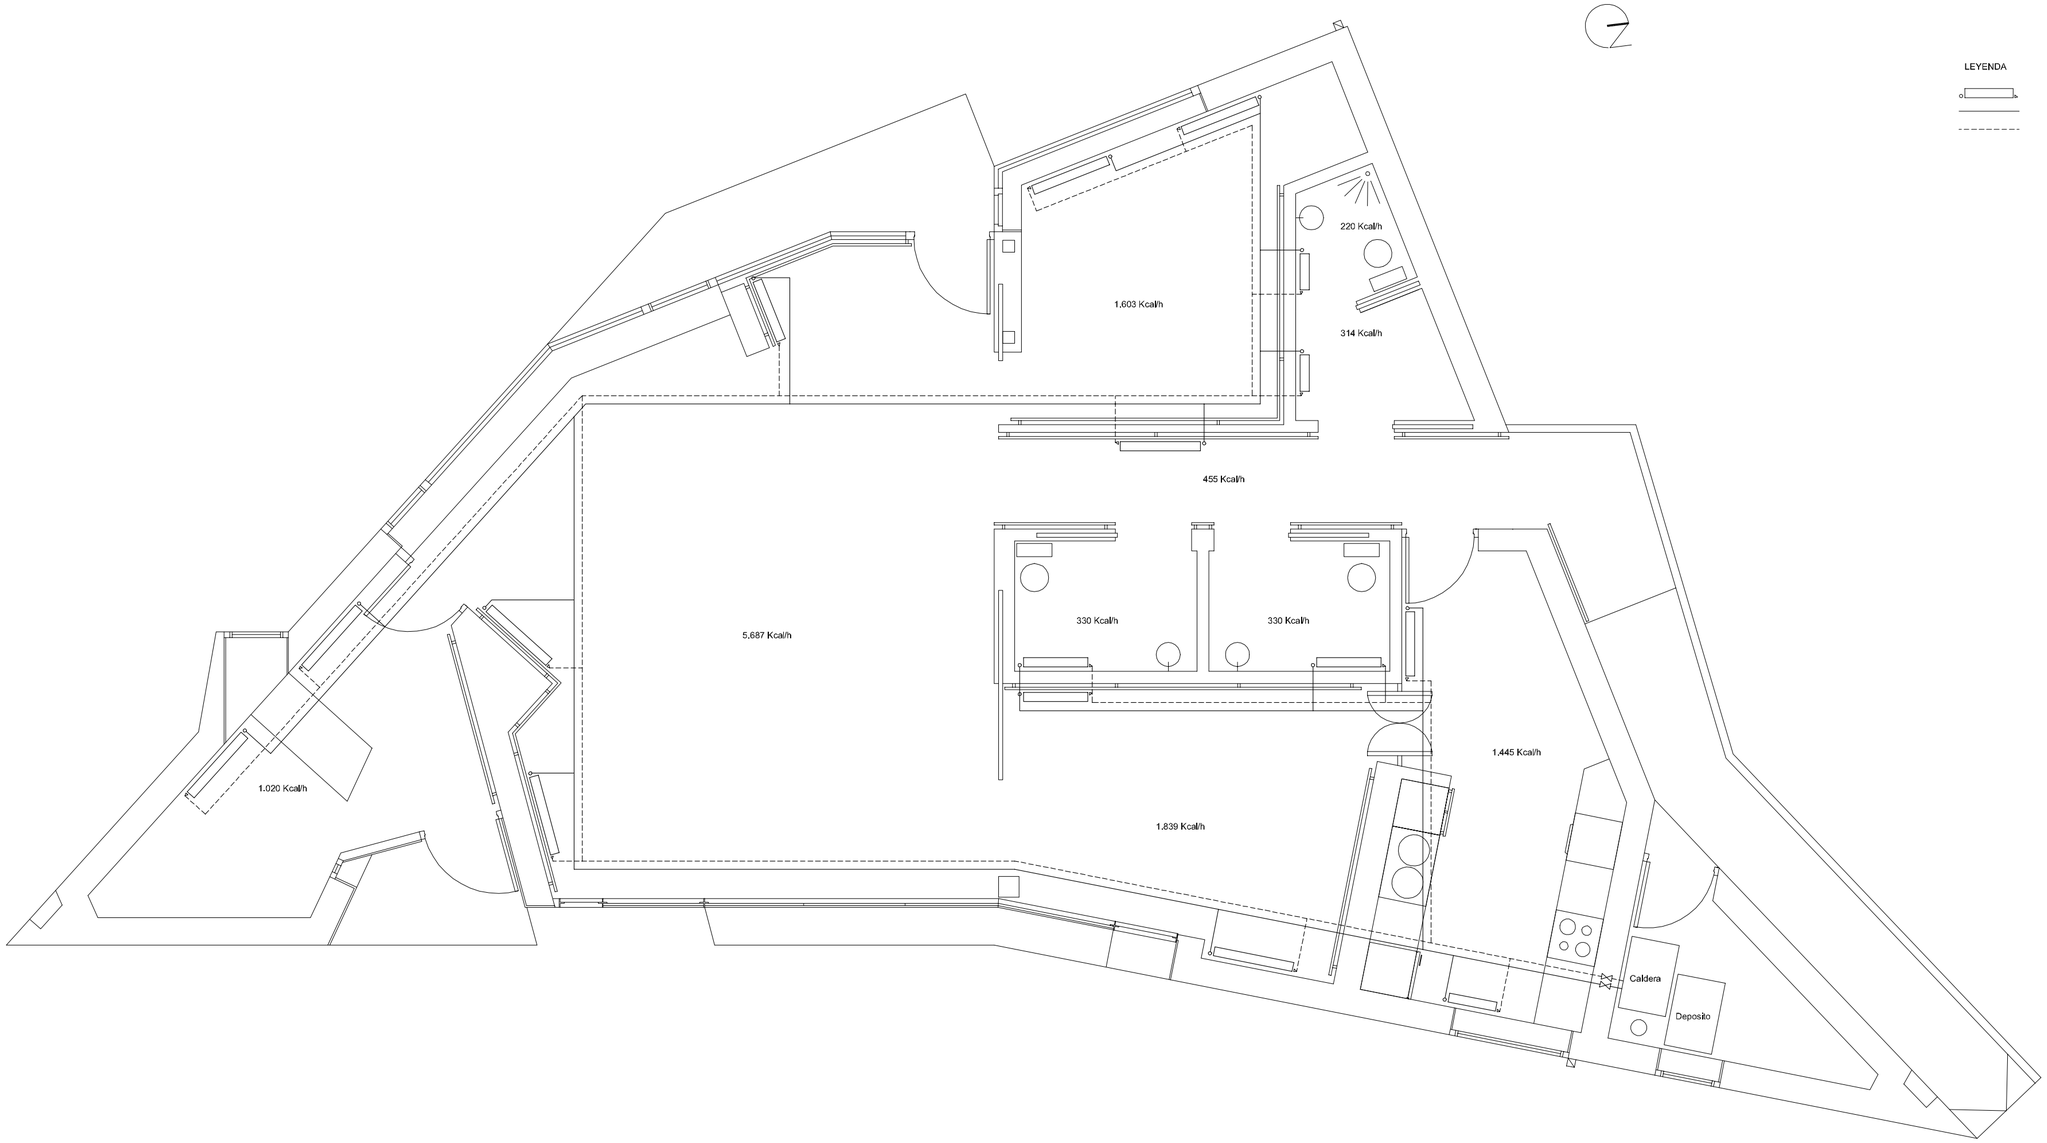

PLANTA BAJA

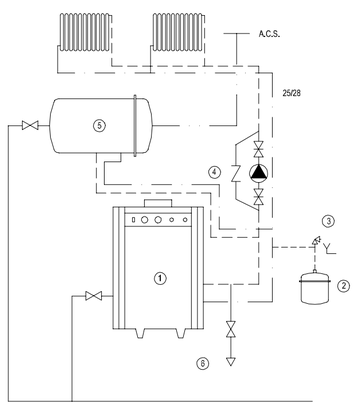

① Caldera de gasóleo de 25 500 Kcal/h.
② Vaso de expansión cerrado 35/1
③ Válvula de seguridad
④ Equipo de bomba de aceleración de caudal variable
⑤ Depósito acumulador de agua caliente de 200 l.
⑥ Grifo de vaciado
Canalización de cobre de ida
Canalización de cobre de retorno
Canalización de cobre de A.C.S.

ESQUEMA DE CALEFACCIÓN Y AGUA CALIENTE

INSTALACIÓN DE CALEFACCIÓN

11

1/50

PROYECTO DE EJECUCIÓN DE CENTRO DE DÍA PARA MAYORES

SAN CEBRIÁN DE MUDÁ. (PALENCIA) OCTUBRE 2006

PROMOTOR: EXCMO. AYTO. DE SAN CEBRIÁN DE MUDÁ ARQUITECTOS: JESÚS CASTILLO OLI
JOSÉ MIGUEL RODRÍGUEZ BAZ

CENTRO DE DÍA

E
C/ del Pozo 20, 1º Izda. 34.800 Aguilar de Campoo.
ESTUDIO DE ARQUITECTURA
earquitectura@arquinex.es
t 979 125005 609 431896

A