

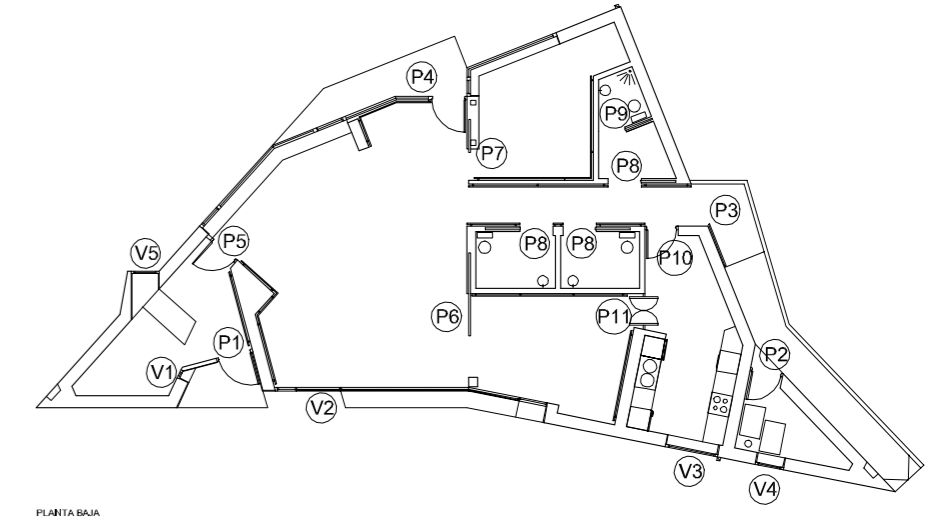


CARPINTERÍA EXTERIOR

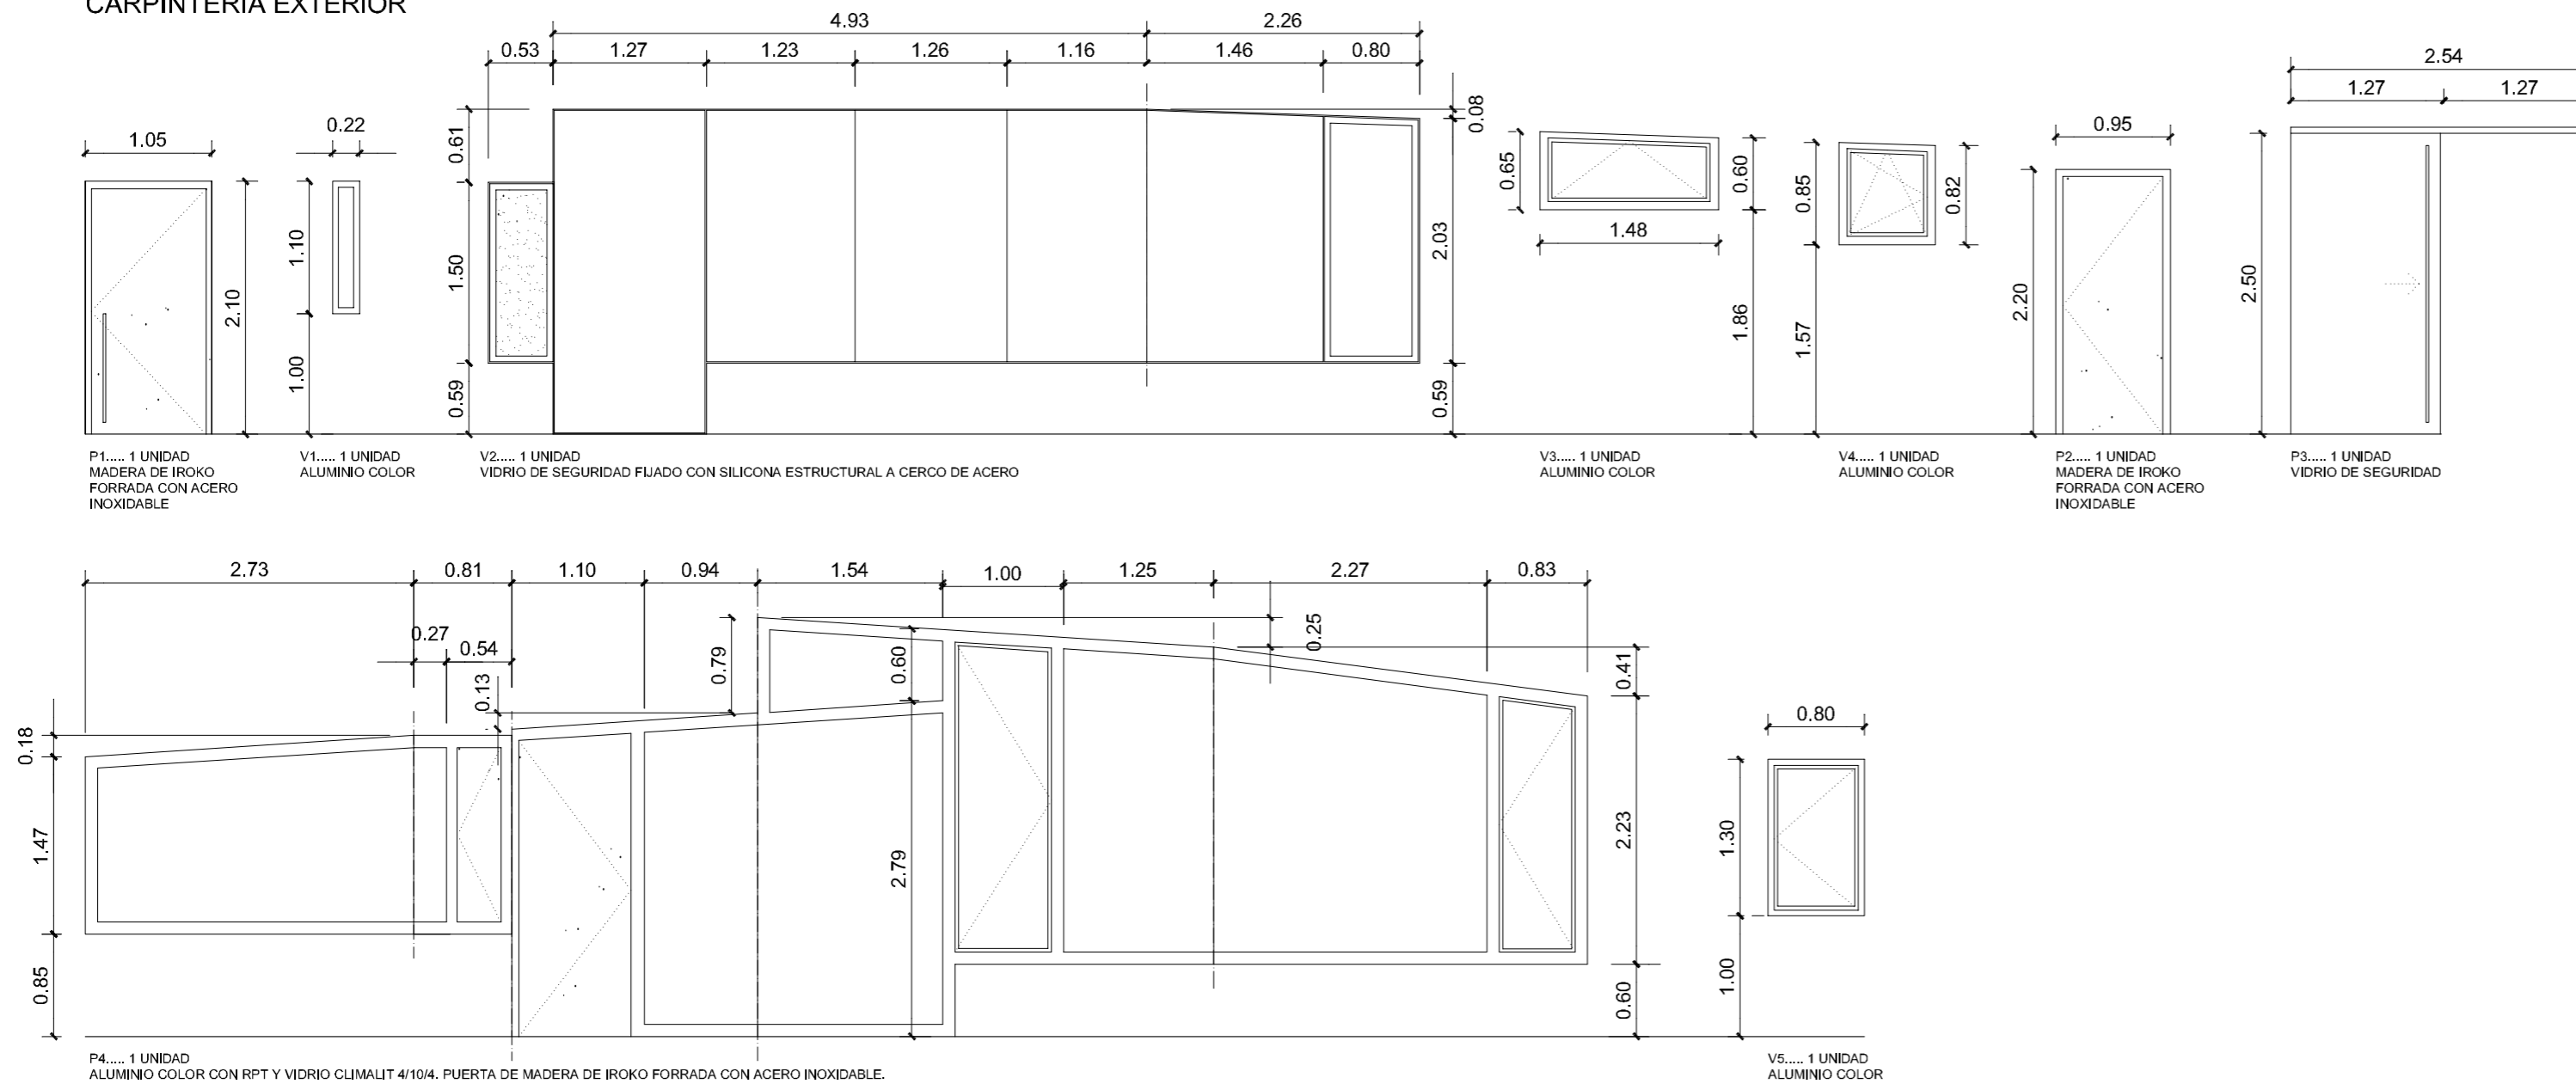

CARPINTERÍA INTERIOR

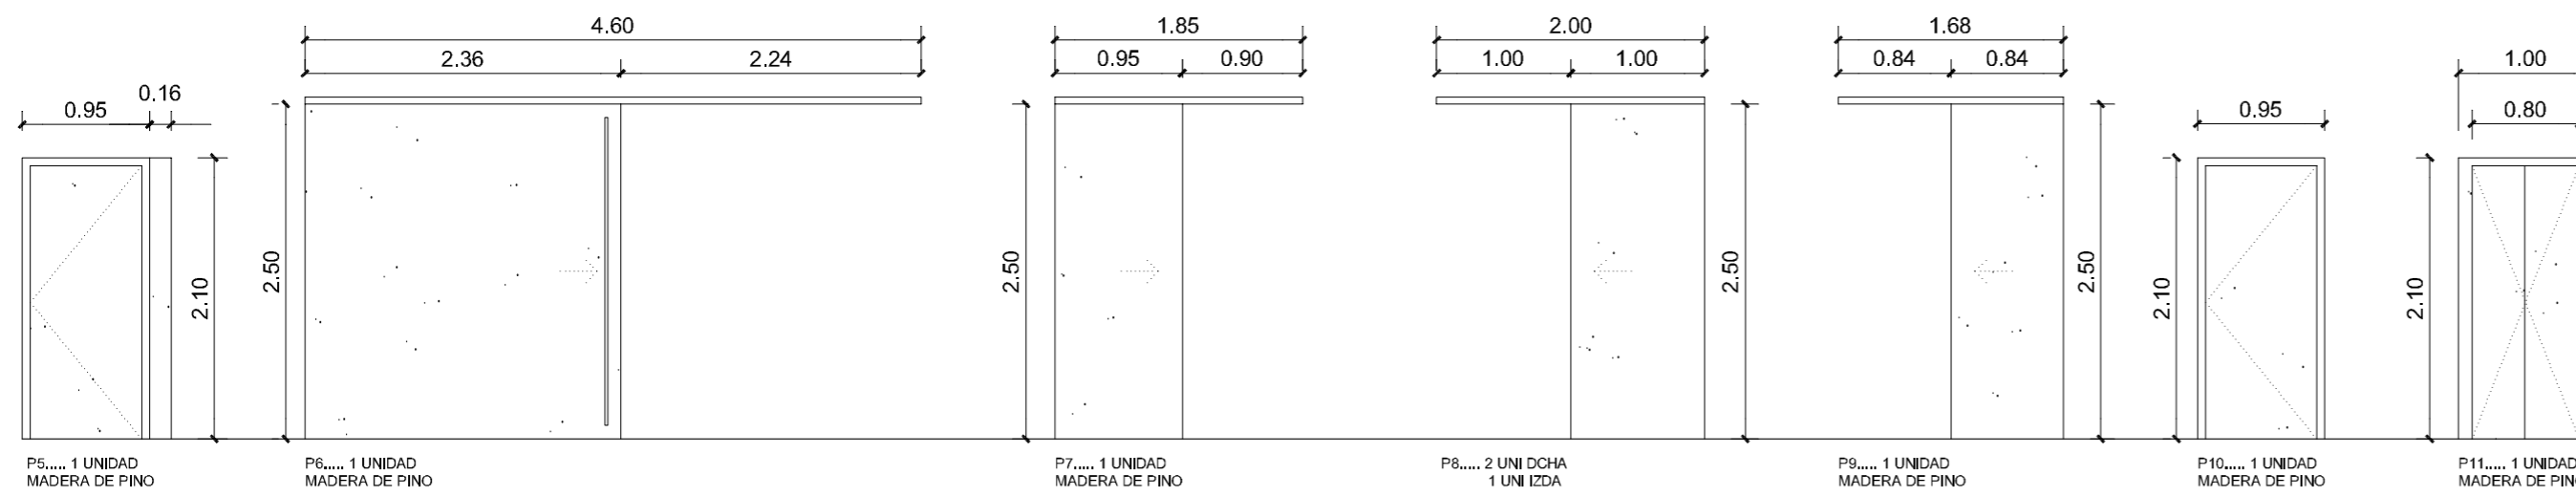

DETALLE DE V2 E 1/10

