



REPLANTO DE CIMENTACIÓN

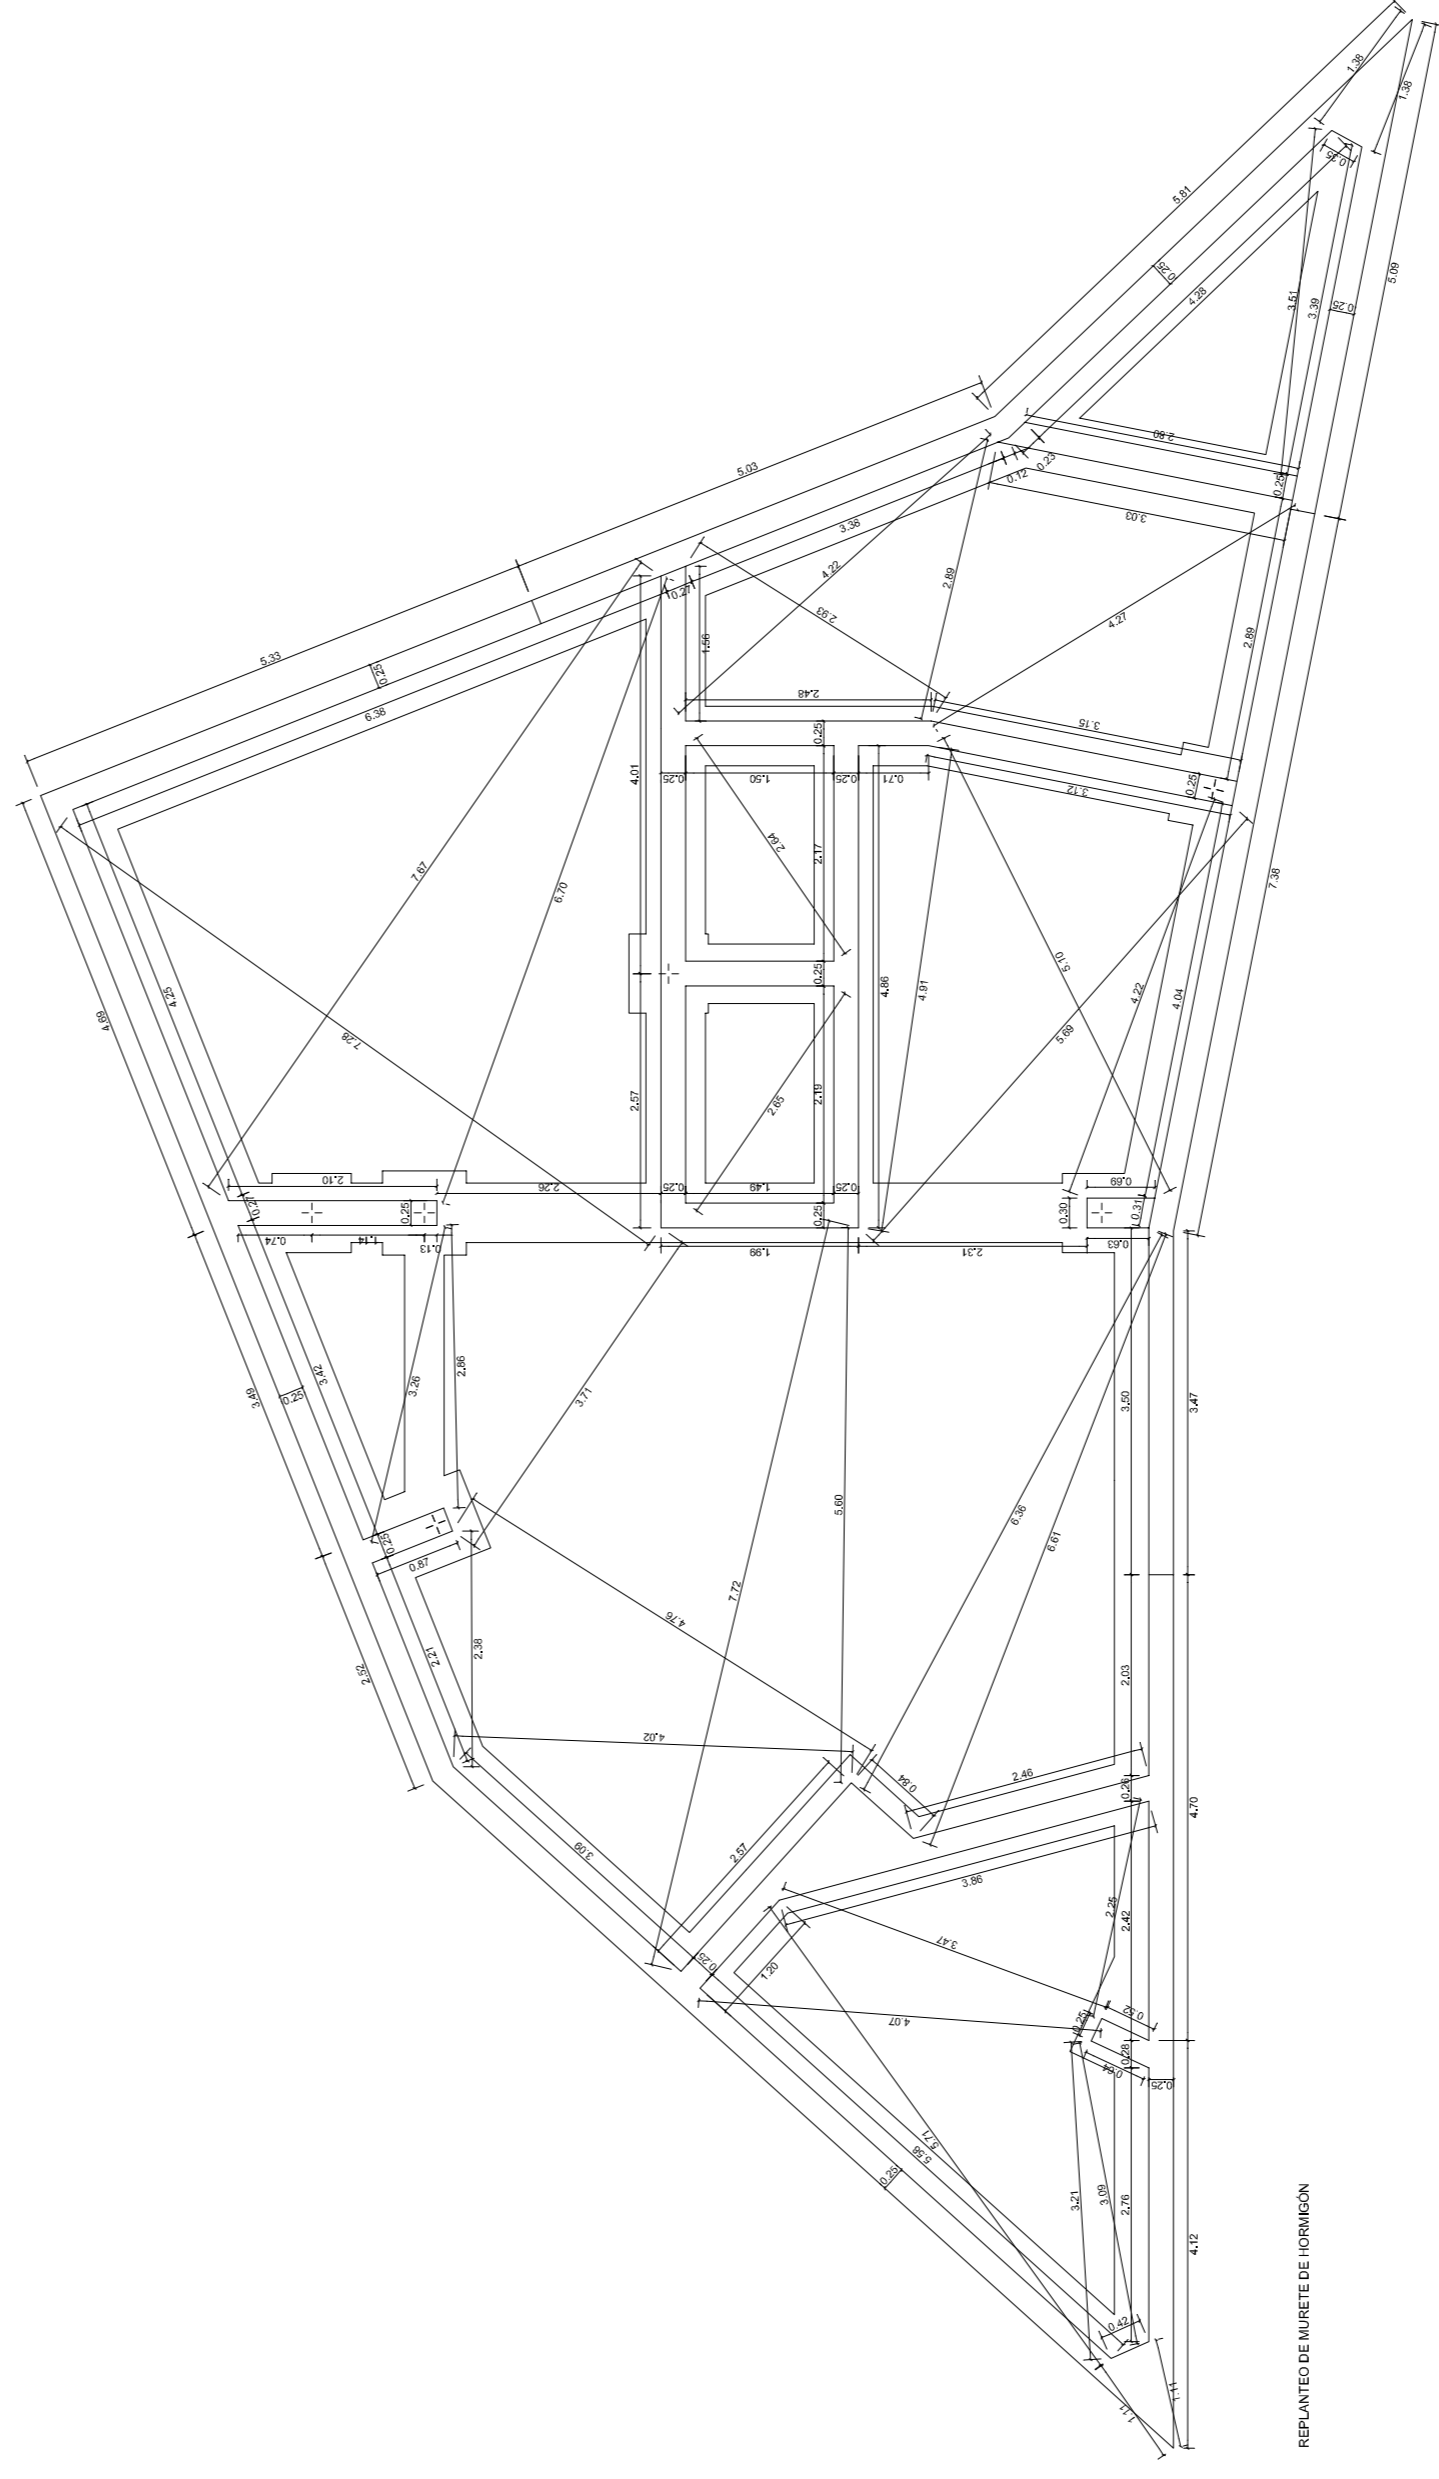

REPLANTO DE MURETE DE HORMIGÓN

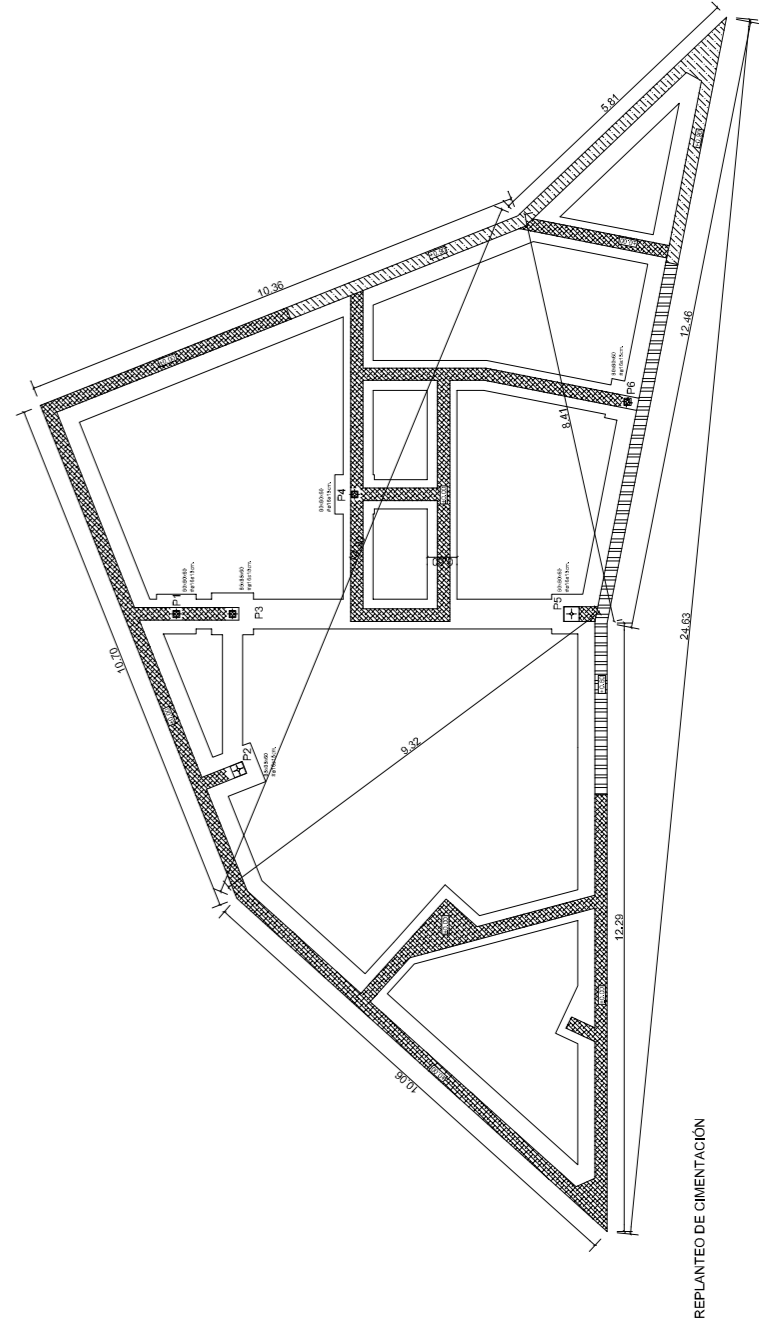

REPLANTO DE CIMENTACIÓN