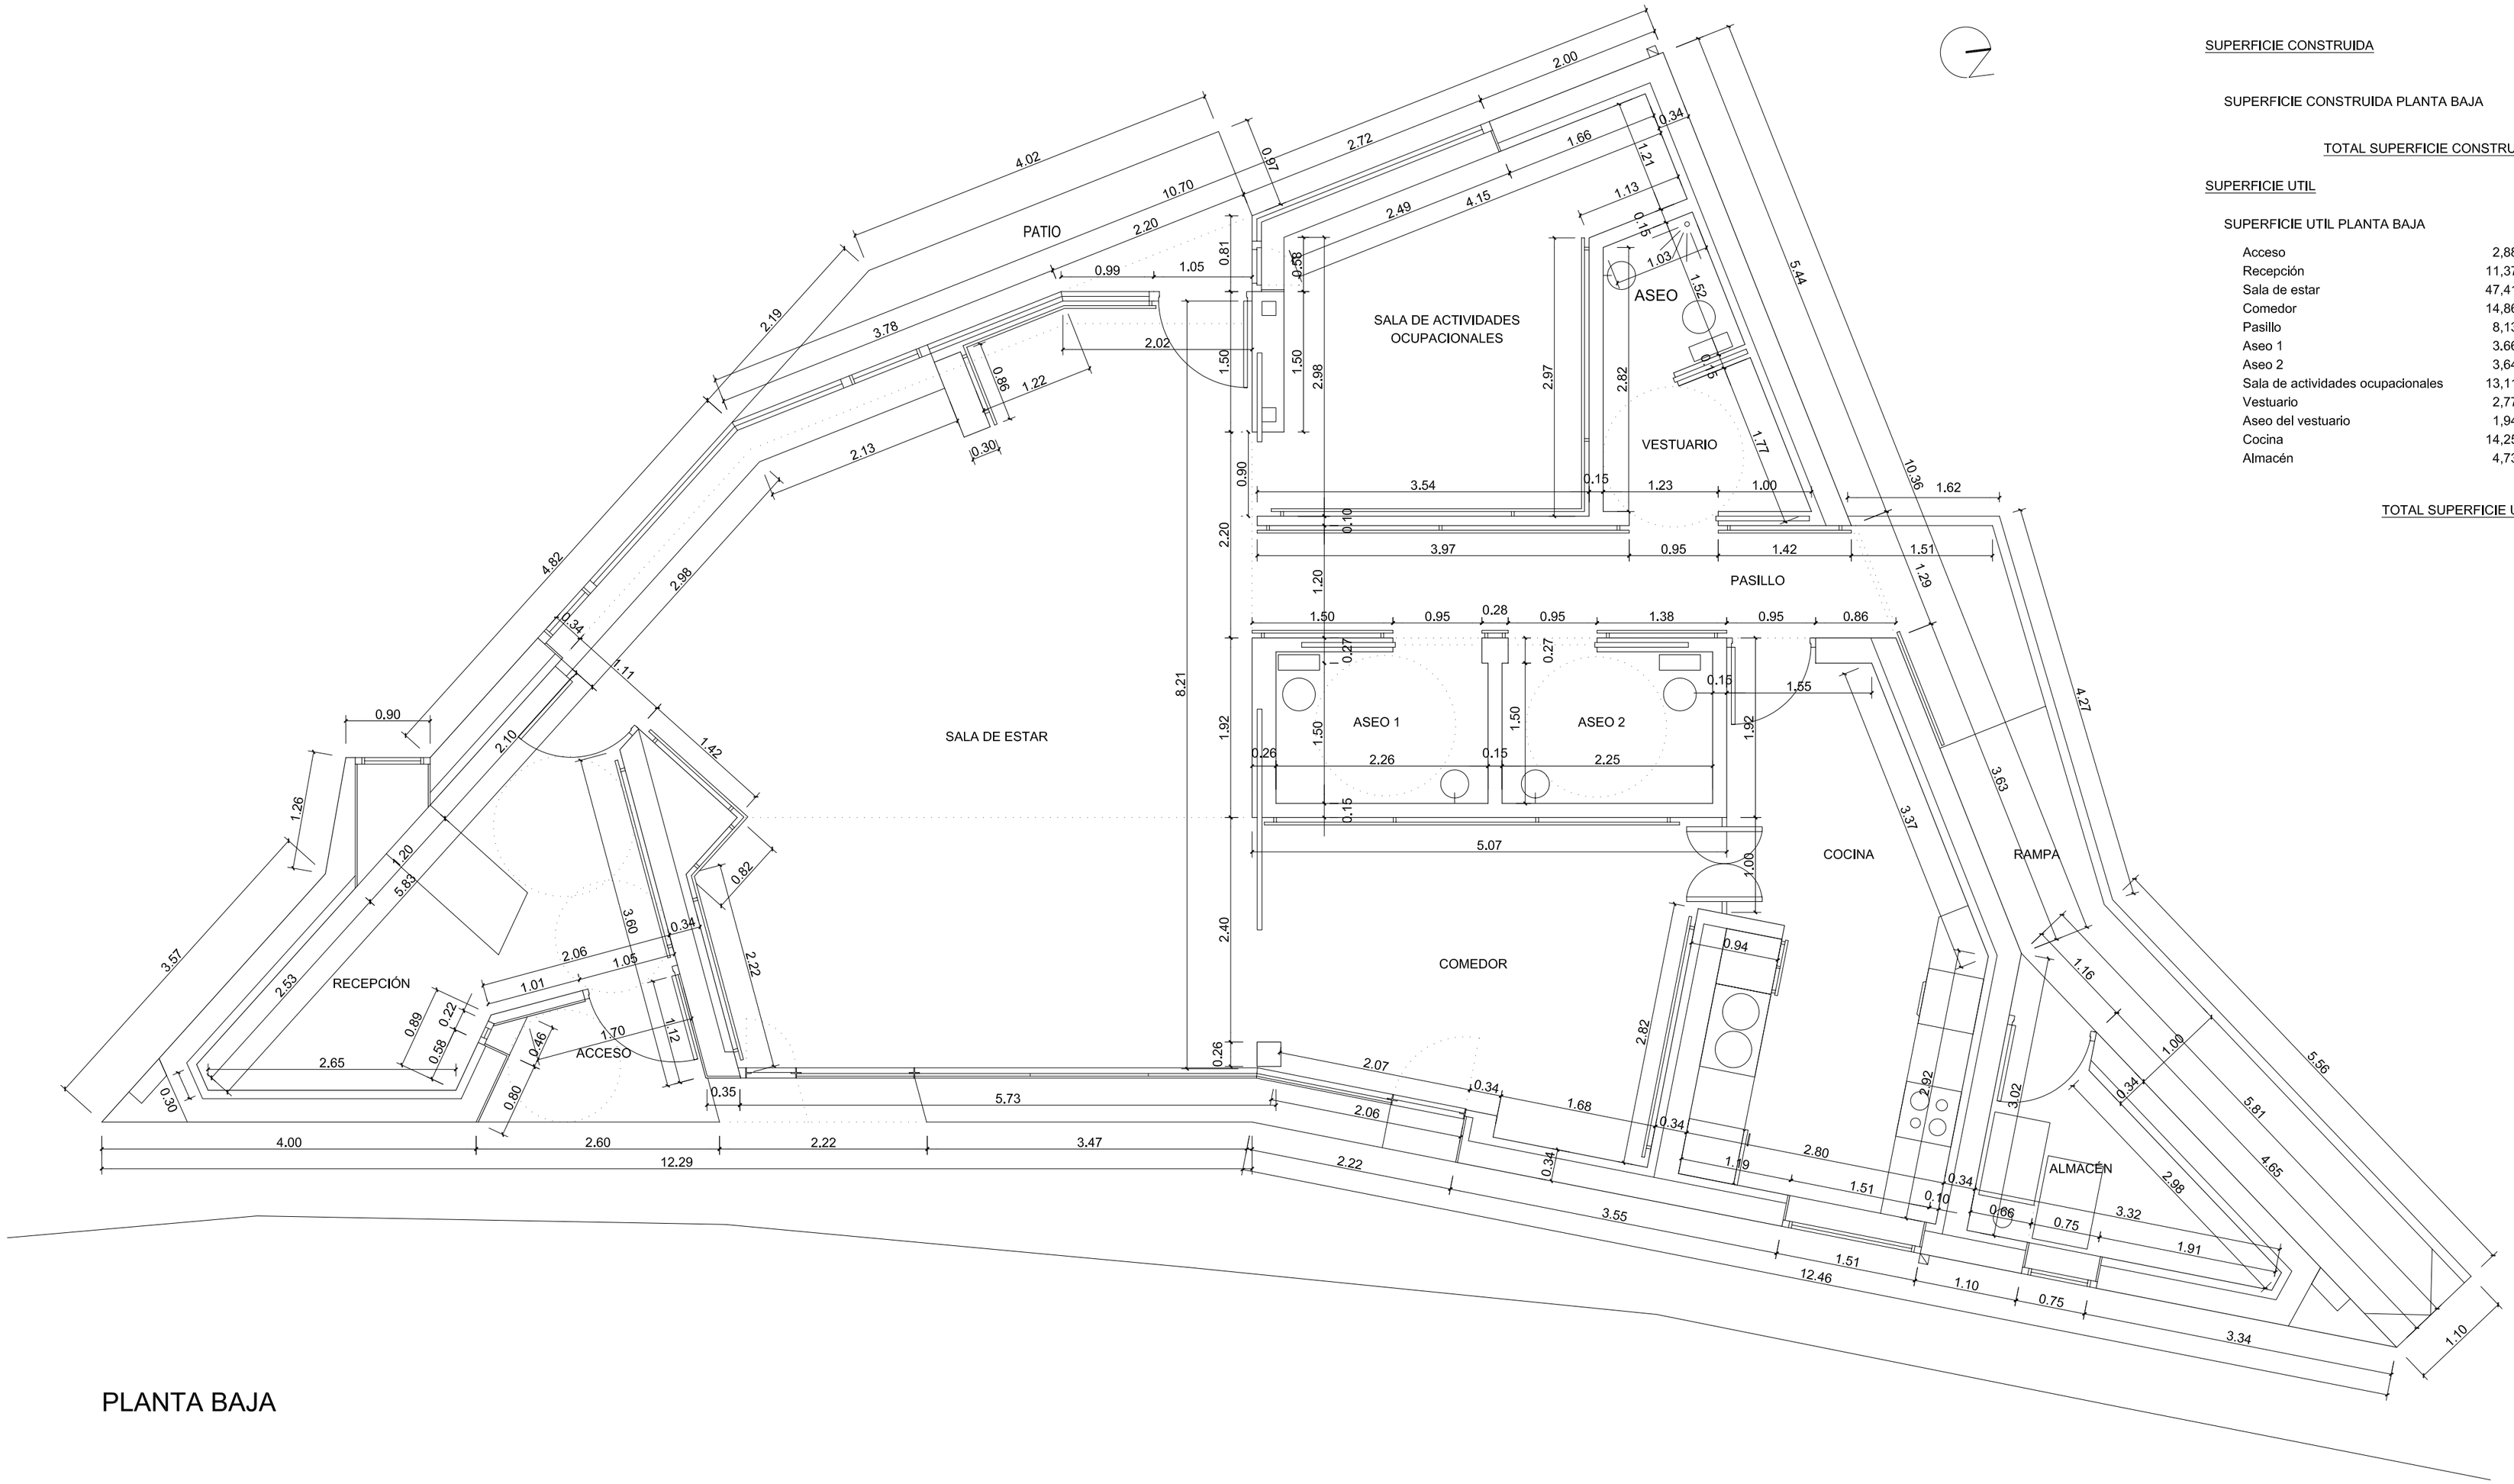

PLANTA BAJA

SUPERFICIE CONSTRUIDA

SUPERFICIE CONSTRUIDA PLANTA BAJA	158,63 m²
TOTAL SUPERFICIE CONSTRUIDA	158,63 m²

SUPERFICIE UTIL

SUPERFICIE UTIL PLANTA BAJA

Acceso	2,88 m²
Recepción	11,37 m²
Sala de estar	47,41 m²
Comedor	14,86 m²
Pasillo	8,13 m²
Aseo 1	3,66 m²
Aseo 2	3,64 m²
Sala de actividades ocupacionales	13,11 m²
Vestuario	2,77 m²
Aseo del vestuario	1,94 m²
Cocina	14,25 m²
Almacén	4,73 m²
TOTAL SUPERFICIE UTIL	120,62 m²

PLANTA BAJA. COTAS Y SUPERFICIES

05

1/50

PROYECTO DE EJECUCIÓN DE CENTRO DE DÍA PARA MAYORES

SAN CEBRIÁN DE MUDÁ. (PALENCIA)

OCTUBRE 2006

PROMOTOR: EXCMO. AYTO. DE SAN CEBRIÁN DE MUDÁ

ARQUITECTOS: JESÚS CASTILLO OLI
JOSÉ MIGUEL RODRÍGUEZ BAZ

CENTRO DE DÍA

ESTUDIO DE ARQUITECTURA
earquitectura@arquinex.es
C/ del Pozo 20, 1º Izda. 34.800 Aguilar de Campoo.
t 979 125005 609 431896