
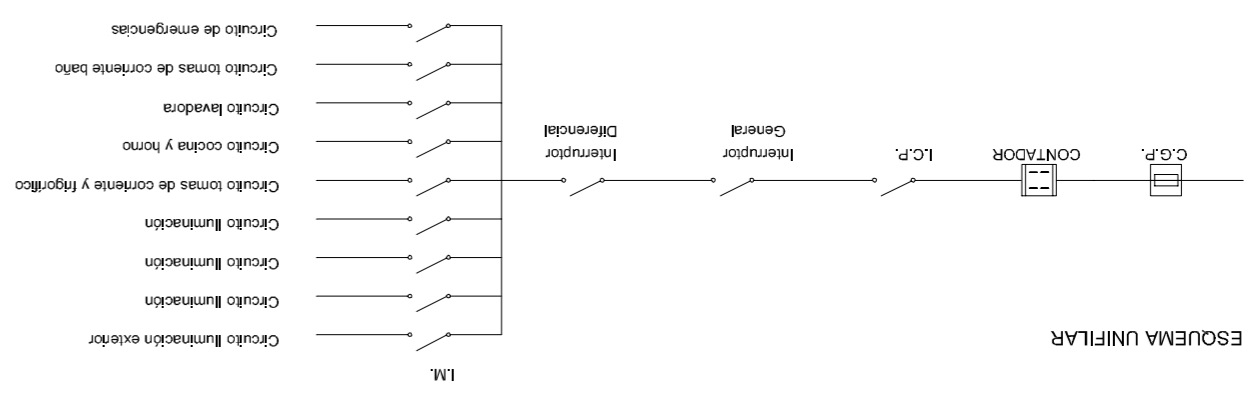


PLANTA BAJA

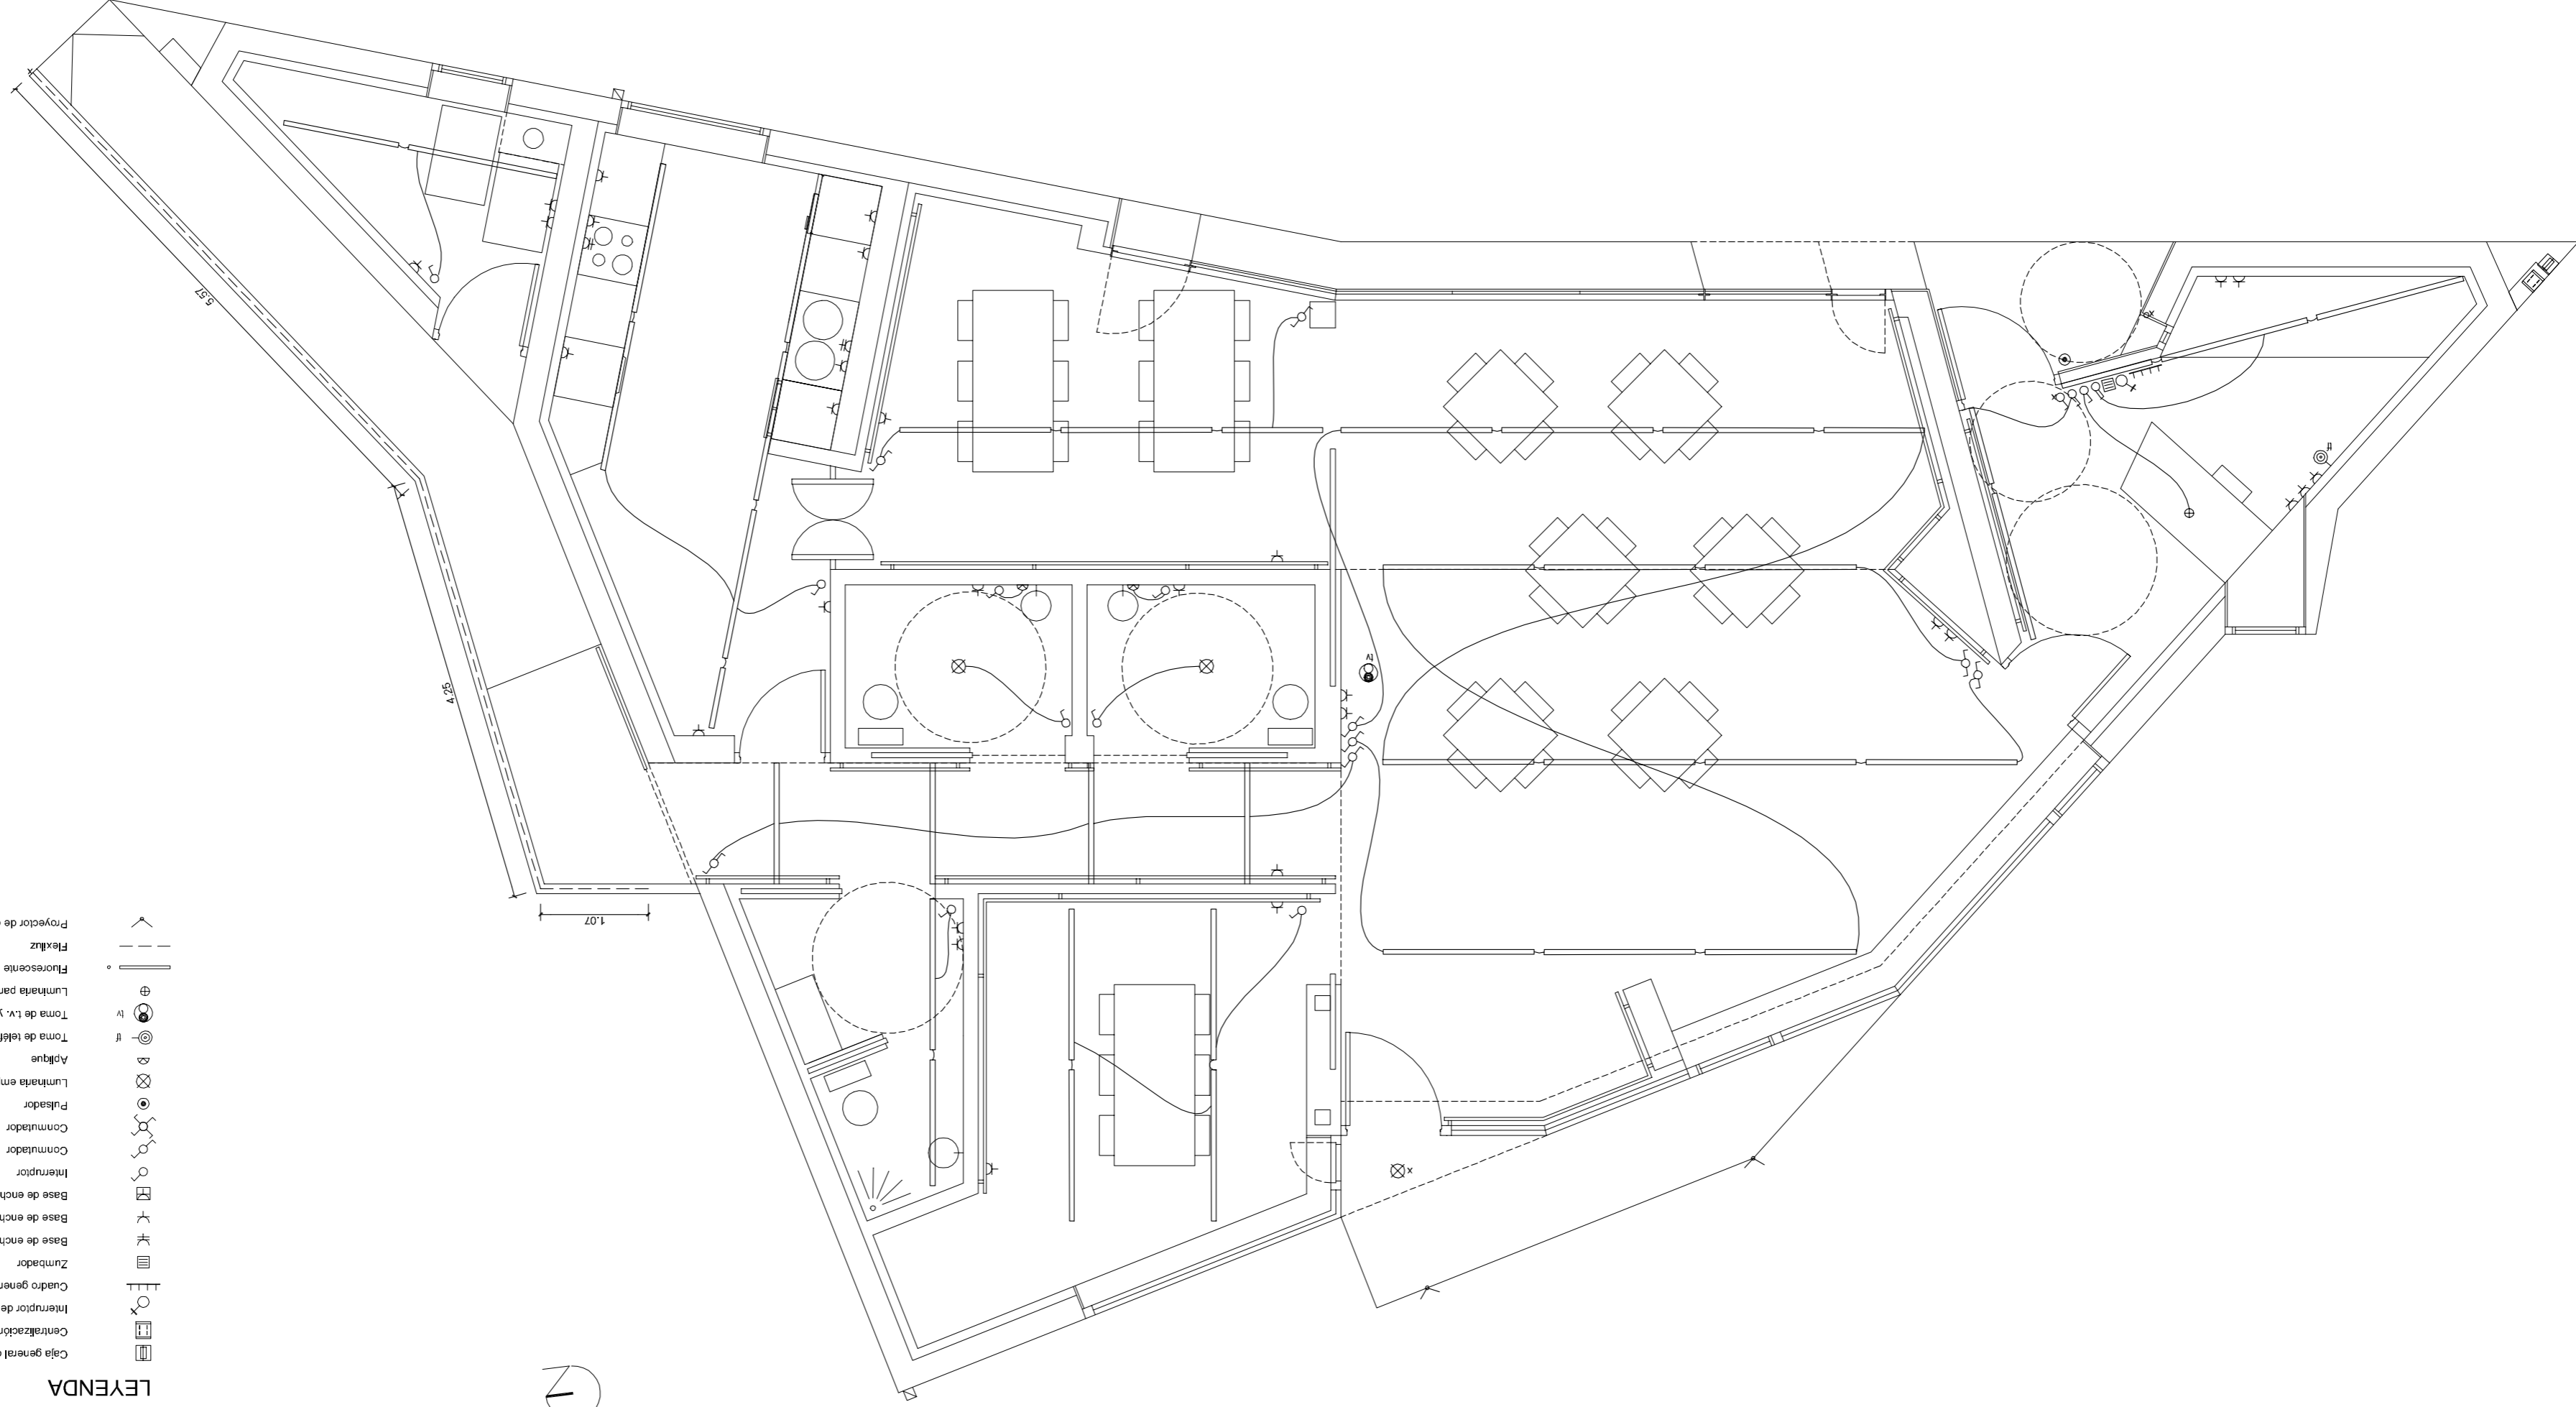

LEYENDA

- Caja general de protección (límite de parcela)
- Centralización de contadores (límite de parcela)
- Interruptor de control de potencia
- Cuadro general de distribución
- Transformador
- Base de enchufe de 25 A.
- Base de enchufe de 16 A.
- Base de enchufe de 16 A. Estanco
- Interruptor
- Conmutador
- Conmutador
- Pulsador
- Luminaria empotrada
- Aplique
- Toma de teléfono
- Toma de t.v. y f.m.
- Luminaria para colgar
- Fluorescente
- Flexo
- Proyector de exteriores halógeno (18-25w)

INSTALACIÓN DE ELECTRICIDAD

09 1/50

PROYECTO DE EJECUCIÓN DE CENTRO DE DÍA PARA MAYORES
 SAN CEBRIÁN DE MUDA. (PALENCIA)
 OCTUBRE 2006
 PROMOTOR: EXCMO. AYTO. DE SAN CEBRIÁN DE MUDA ARQUITECTOS: JESÚS CASTILLO OLI
 JOSÉ MIGUEL RODRÍGUEZ BAZ
 CENTRO DE DÍA
 ESTUDIO DE ARQUITECTURA
 arquitectura@arquimex.es
 T 979 125005 609 431896
 C/ del Pozo 20, 1ª Izda. 34 800 Aguilar de Campoo.