


PLANTA BAJA

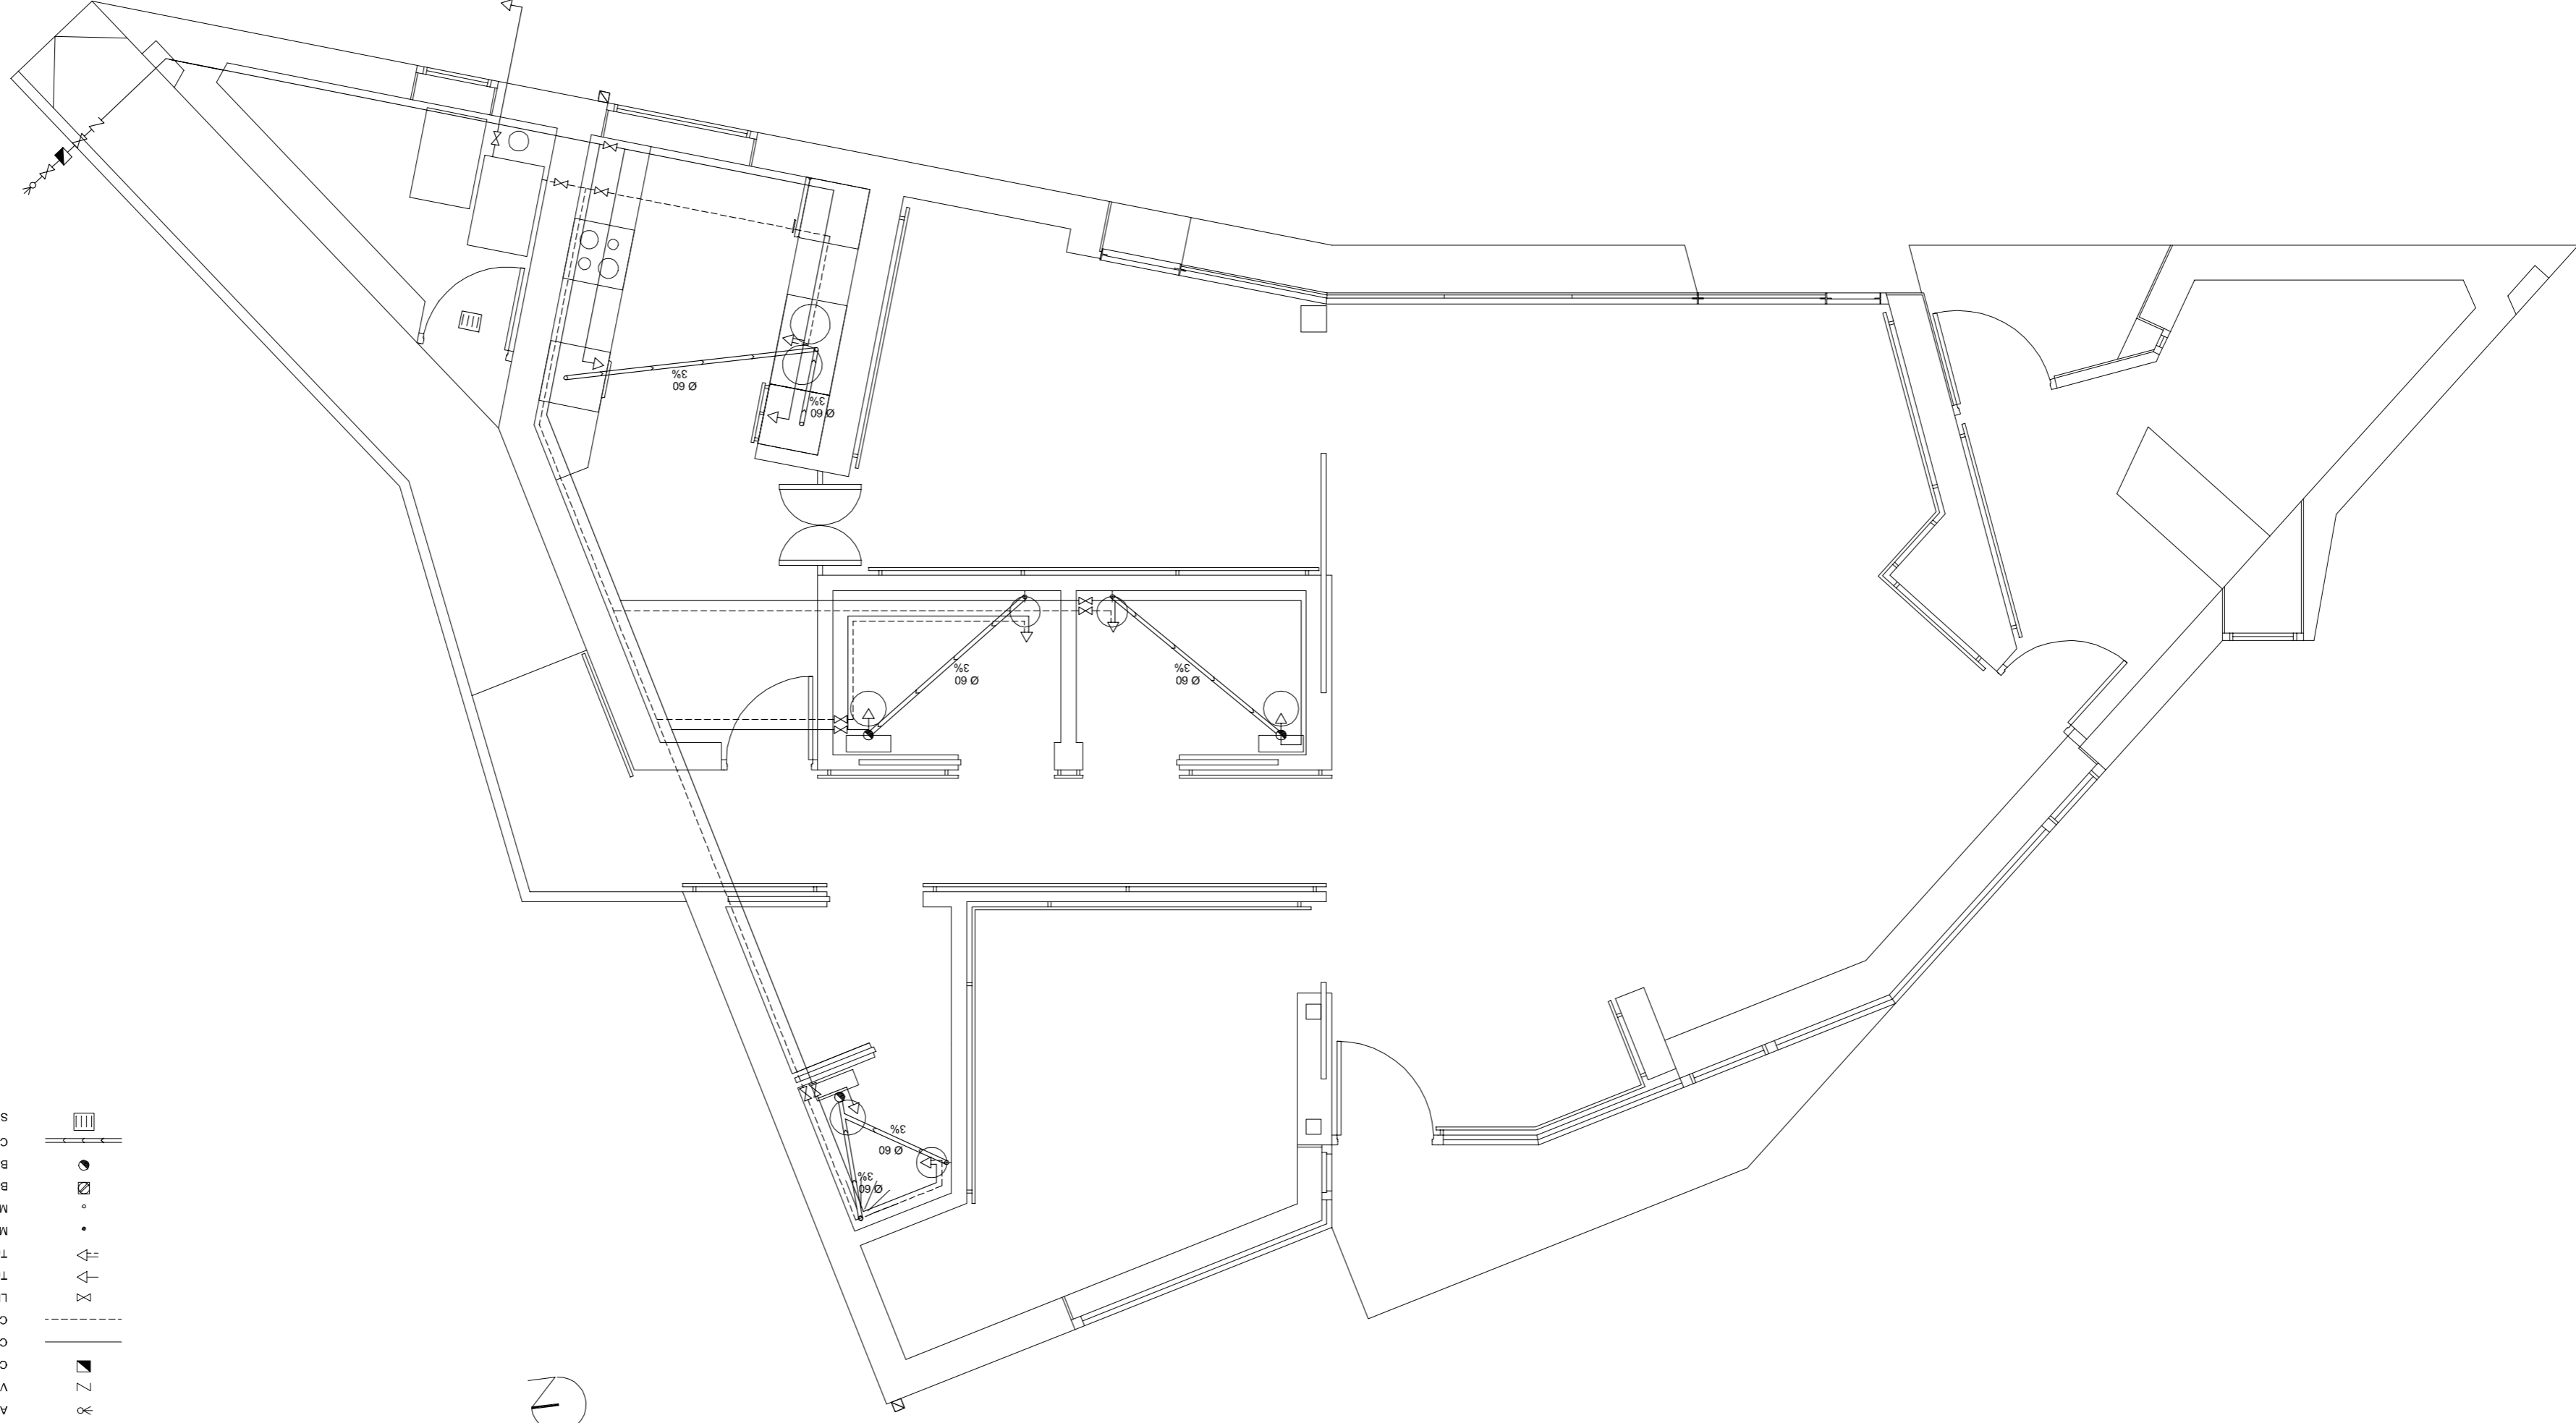

LEYENDA

- Acornilla
- Válvula de retención
- Contador
- Canalización de cobre de agua fría
- Canalización de cobre de agua caliente
- Llave de paso
- Toma de agua monomando con llave de paso
- Toma de agua hidromanzador con llave de paso
- Montante de agua caliente
- Montante de agua fría
- Bole sifónico
- Bajante
- Canalización de PVC serie F para saneamiento
- Sumidero

10 INSTALACIONES DE FONTANERÍA Y SANEAMIENTO

1/50

PROYECTO DE EJECUCIÓN DE CENTRO DE DÍA PARA MAYORES
 SAN CEBRIÁN DE MUDA, (PALENCIA)
 OCTUBRE 2006

PROMOTOR: EXCMO. AYTO. DE SAN CEBRIÁN DE MUDA ARQUITECTOS: JESÚS CASTILLO OLI
 JOSÉ MIGUEL RODRÍGUEZ BAZ

ESTUDIO DE ARQUITECTURA
 eaarquitectura@arquix.es
 t 979 125005 609 431896
 C/ del Pozo 20, 1ª Izda, 34.800 Aguilar de Campo.

E

